


Согласовано	
Нормоконтроль	
Изм. N	
полл.	
Взам. инв. N	
Полп. и дата	


Изм. N	
полл.	
Взам. инв. N	
Полп. и дата	

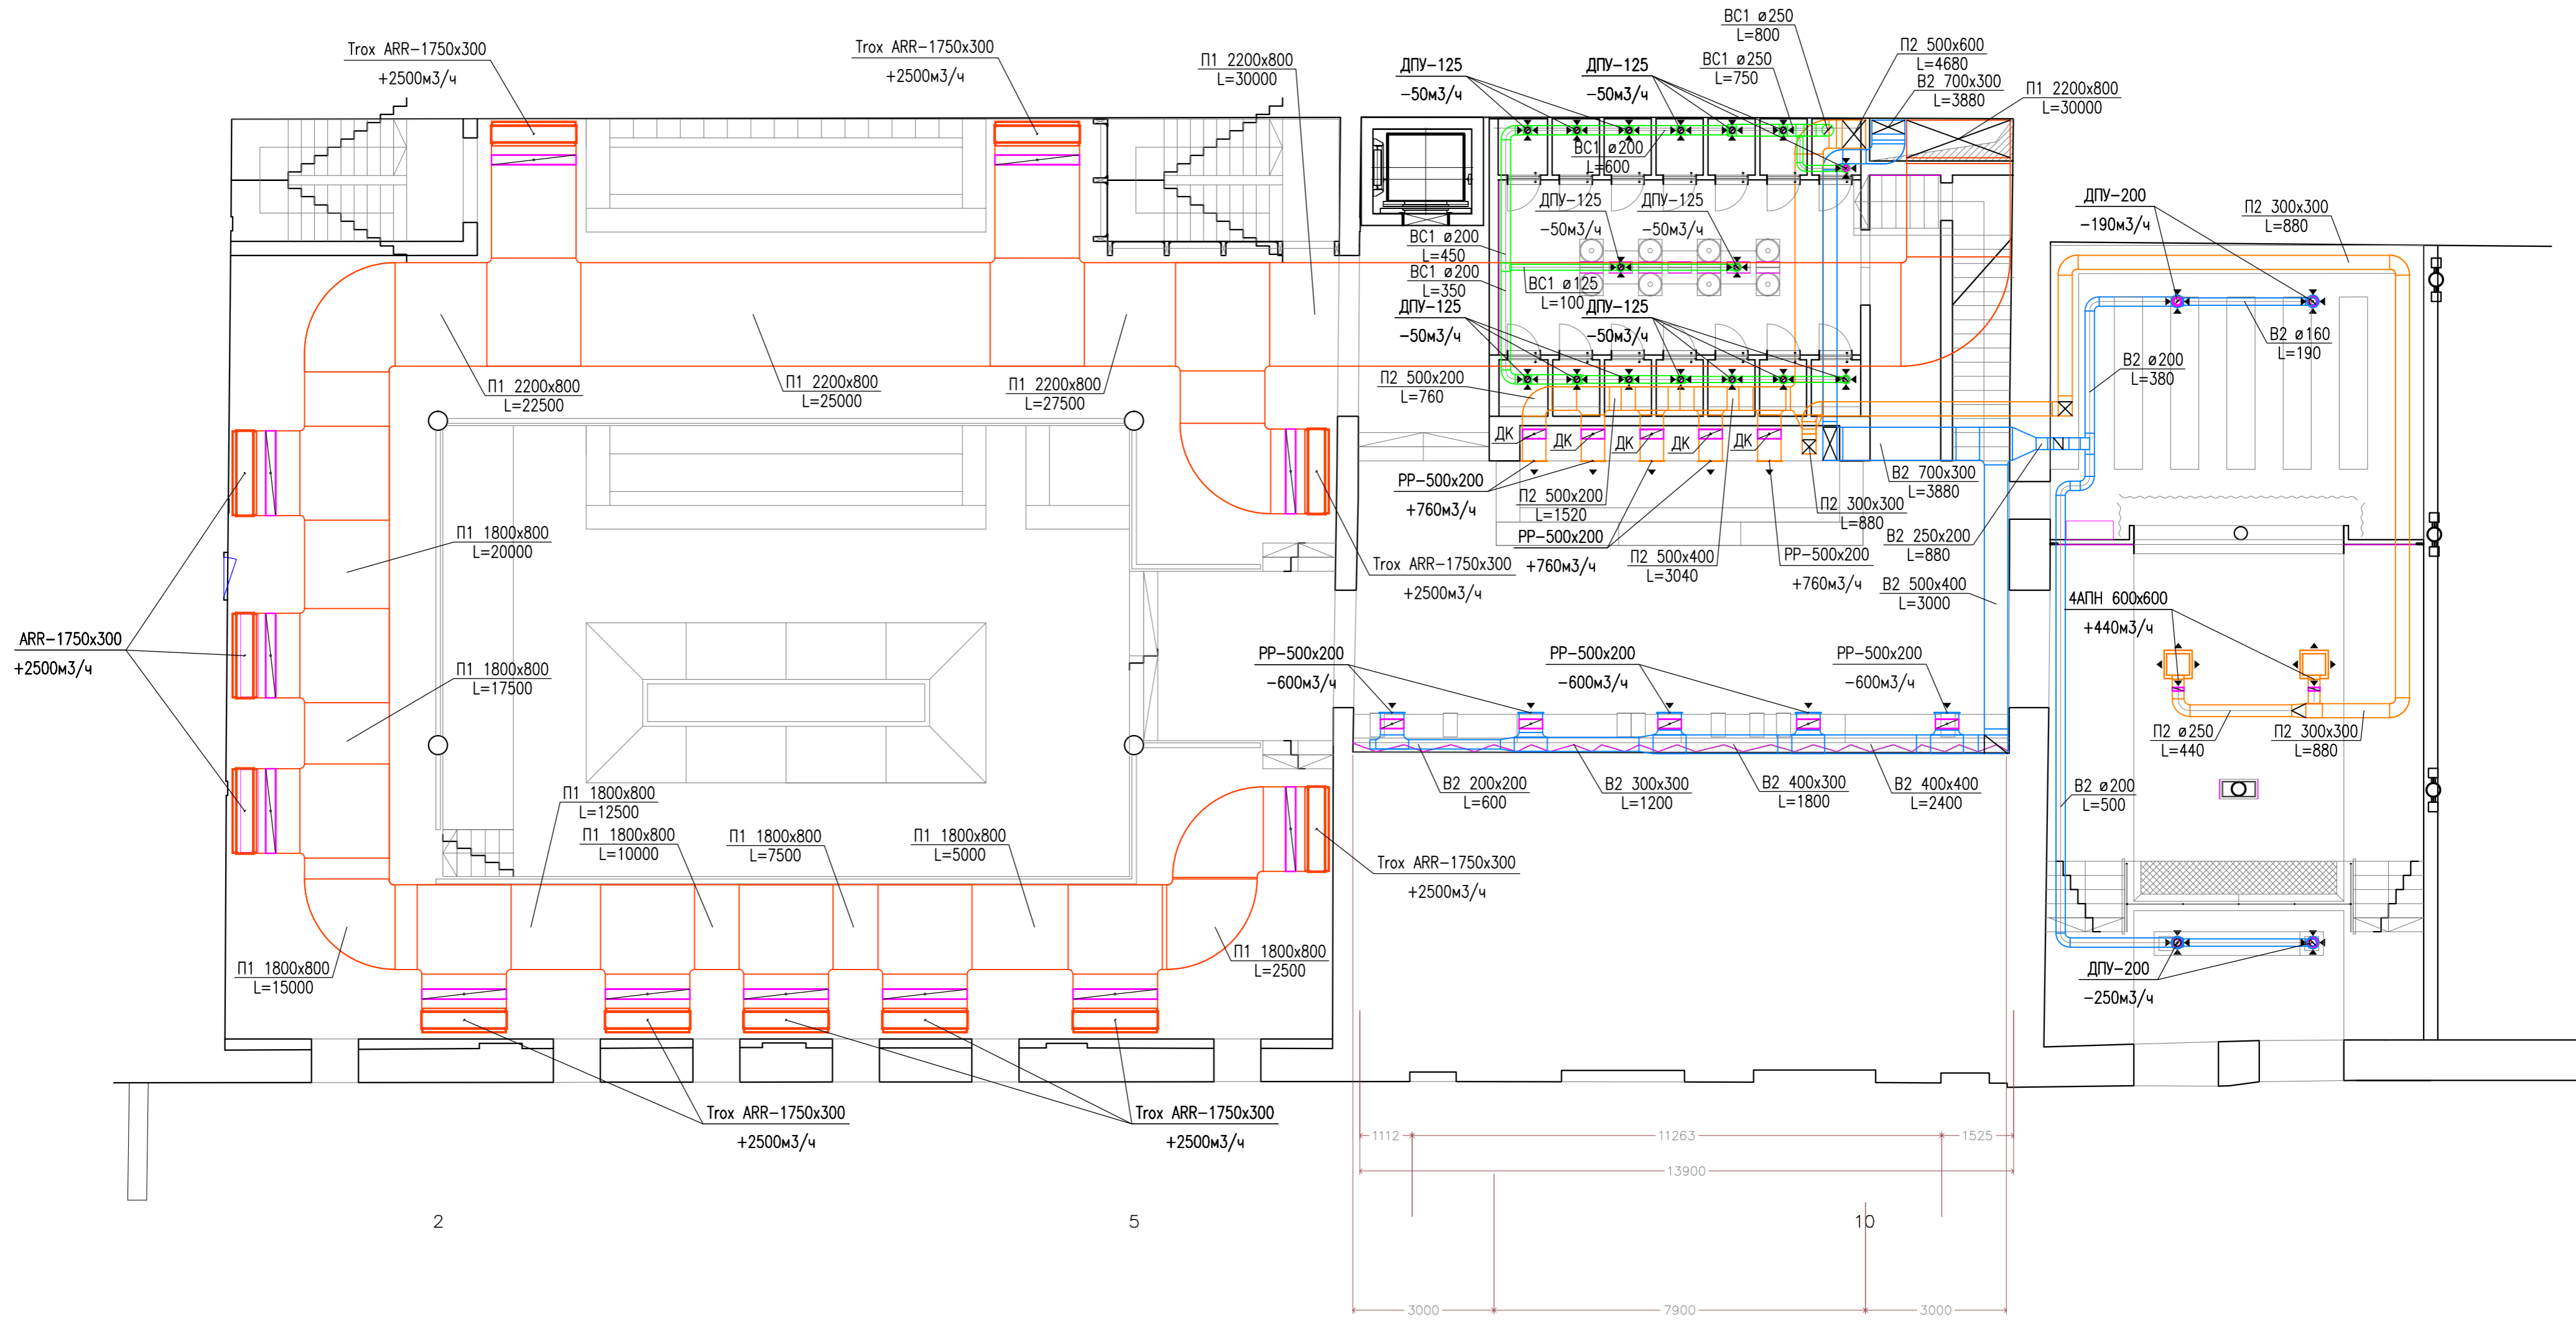



шифр : МОС-КТ-12-ОВ2		комплект : ОВ2 -	
заказчик :		секция:	
изм кол.уч.	Лист N док	подпись	дата
Рук.проект.	К. Цякало		19.05.16
Г. И. П.	Е. Кричевцов		19.05.16
Инженер	Е. Кричевцов		19.05.16
Проверил	А. Валитов		19.05.16
г, Москва, ул. Кутузовский проспект, г.12, стр.1		Клуб	стадия
			лист
			лист
План системы вентиляции 1 этажа			

Согласовано				
Проверено				
Изм. №	Изм. №	Изм. №	Изм. №	Изм. №
Имя, И.И.П.	Дата	Вам. инт. №		

Имя, И.И.П.	Дата	Вам. инт. №		

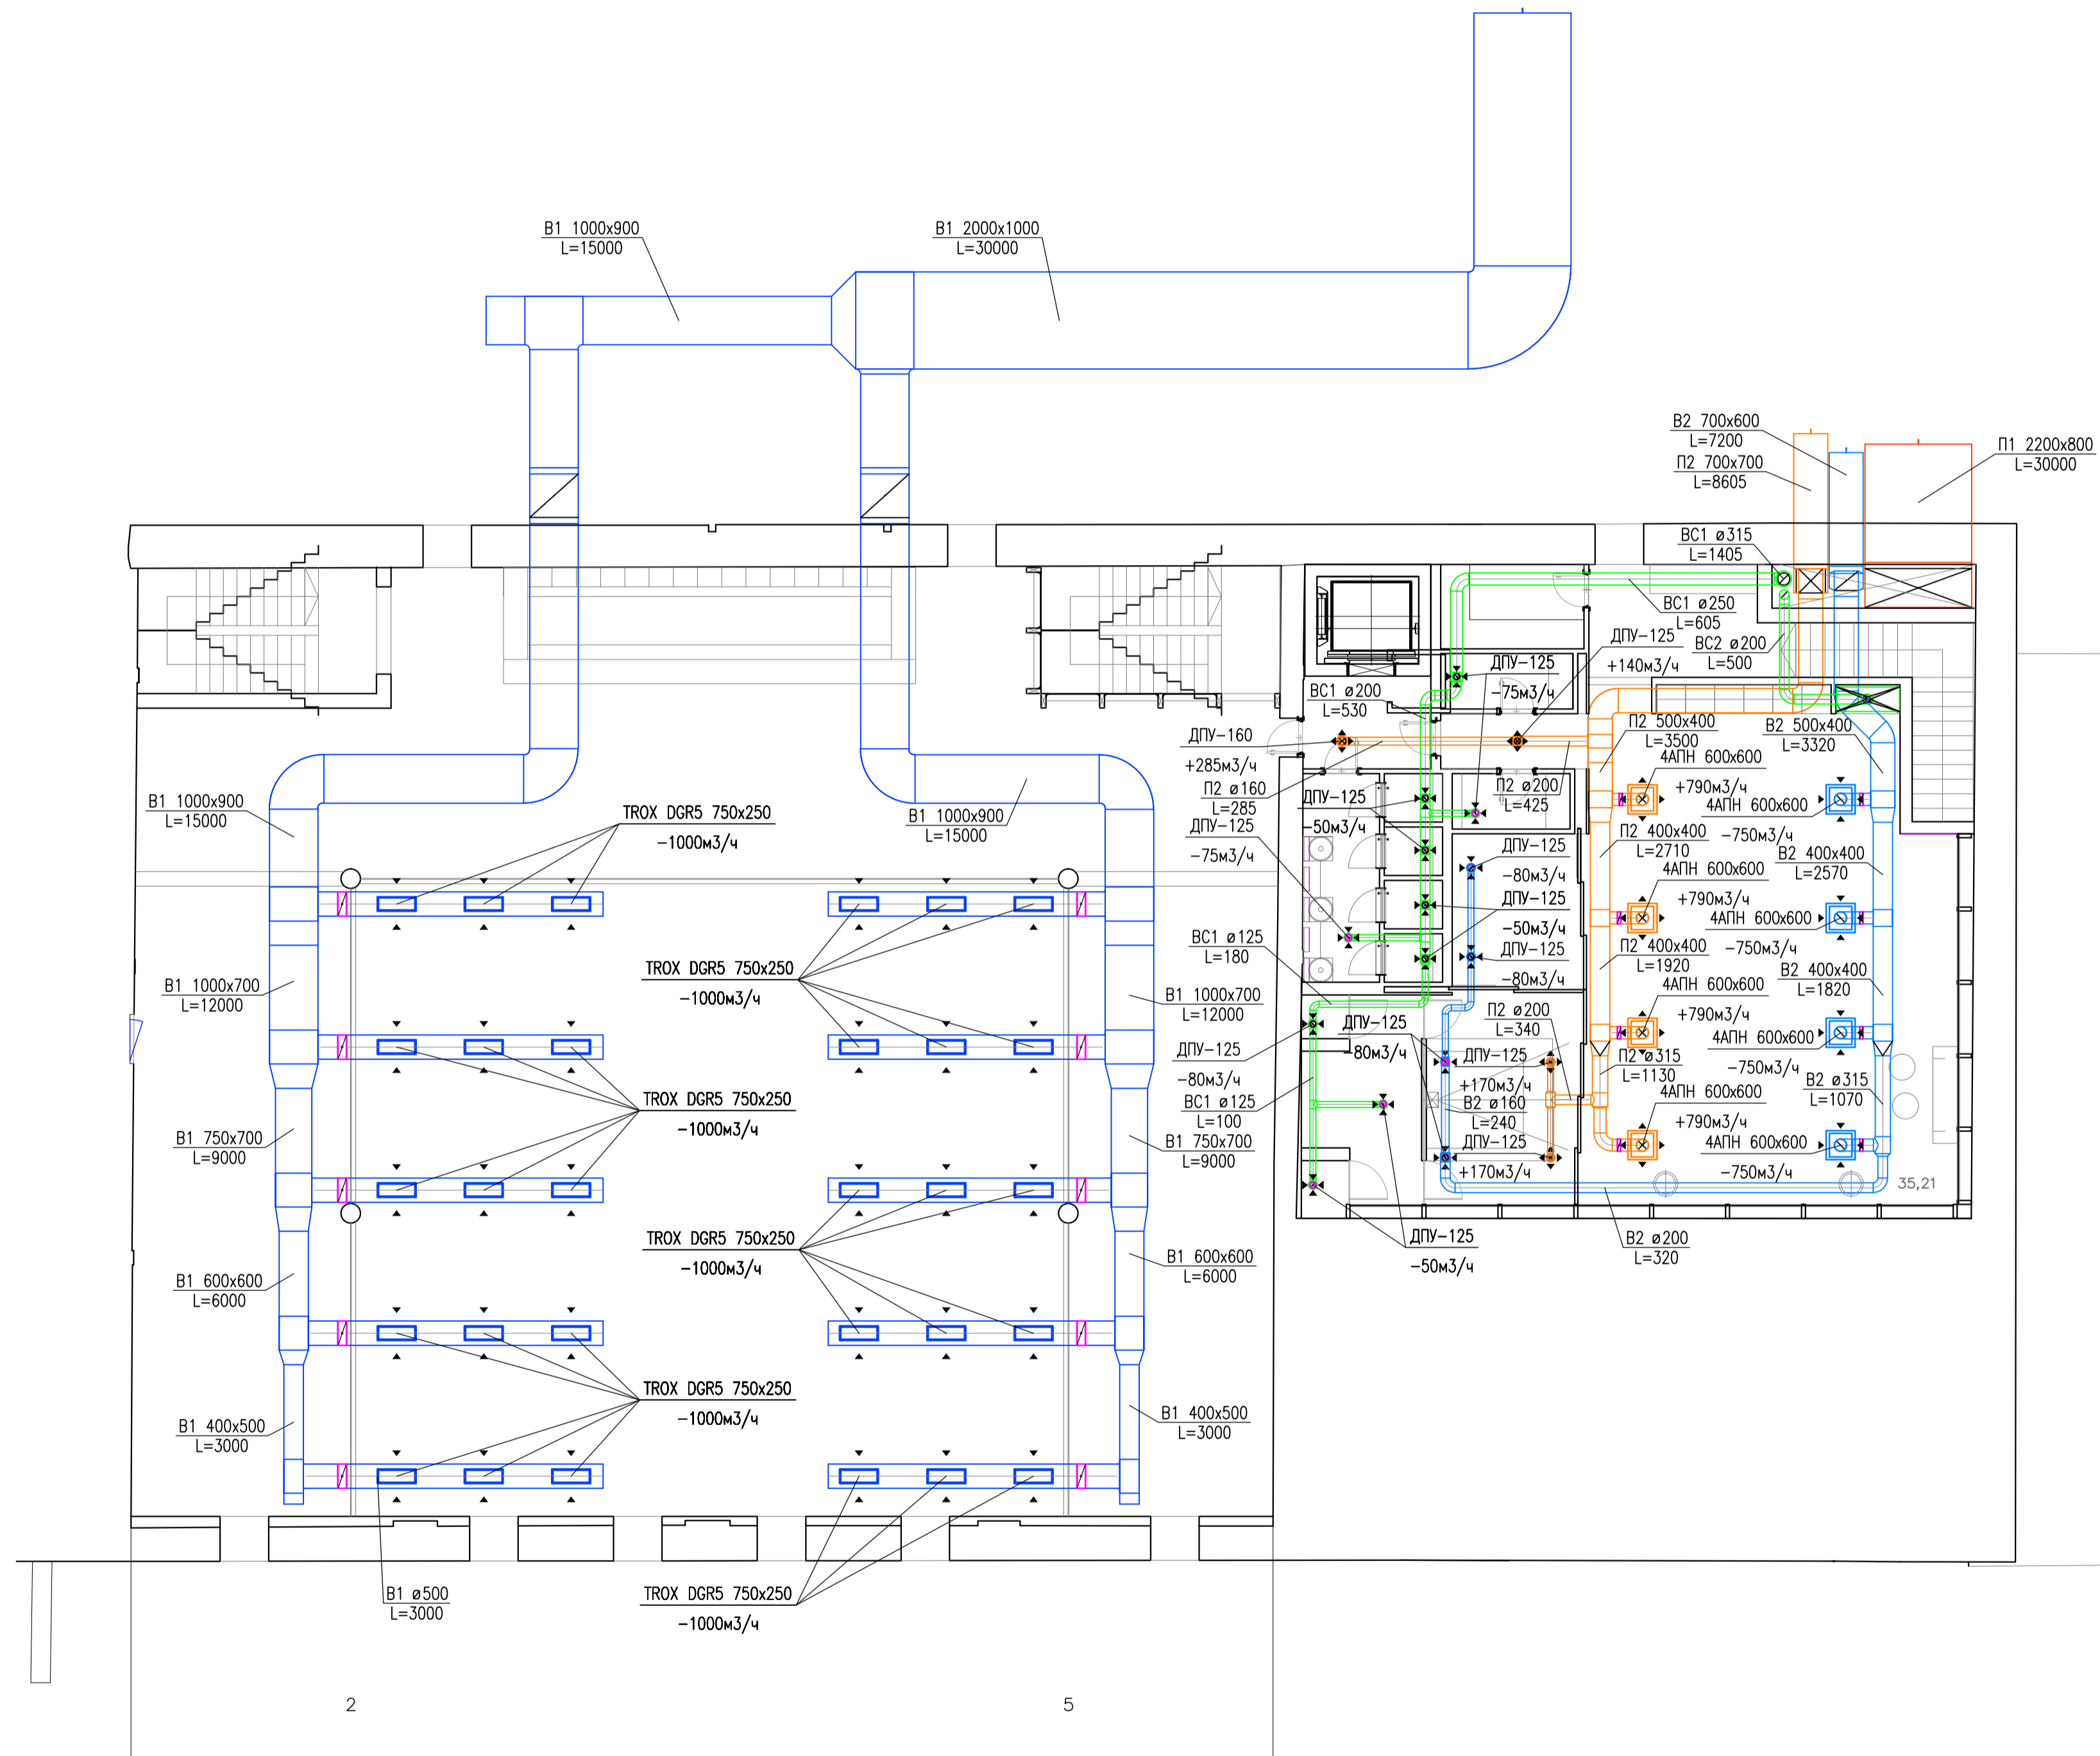

шифр : МОС-КТ-12-0В2		комплект : 0В2 -	
заказчик :		секция:	
Изм. кол-во	Лист № док	Подпись	Дата
Рук.проект.	К. Цякало		19.05.16
г, Москва, ул. Кутузовский проспект, г.12, стр.1			
Инженер	Е. Кричевцов		19.05.16
Проберил	А. Валитов		19.05.16
Клуб		этаж	лист
План системы вентиляции		Р	7
2 этажа			

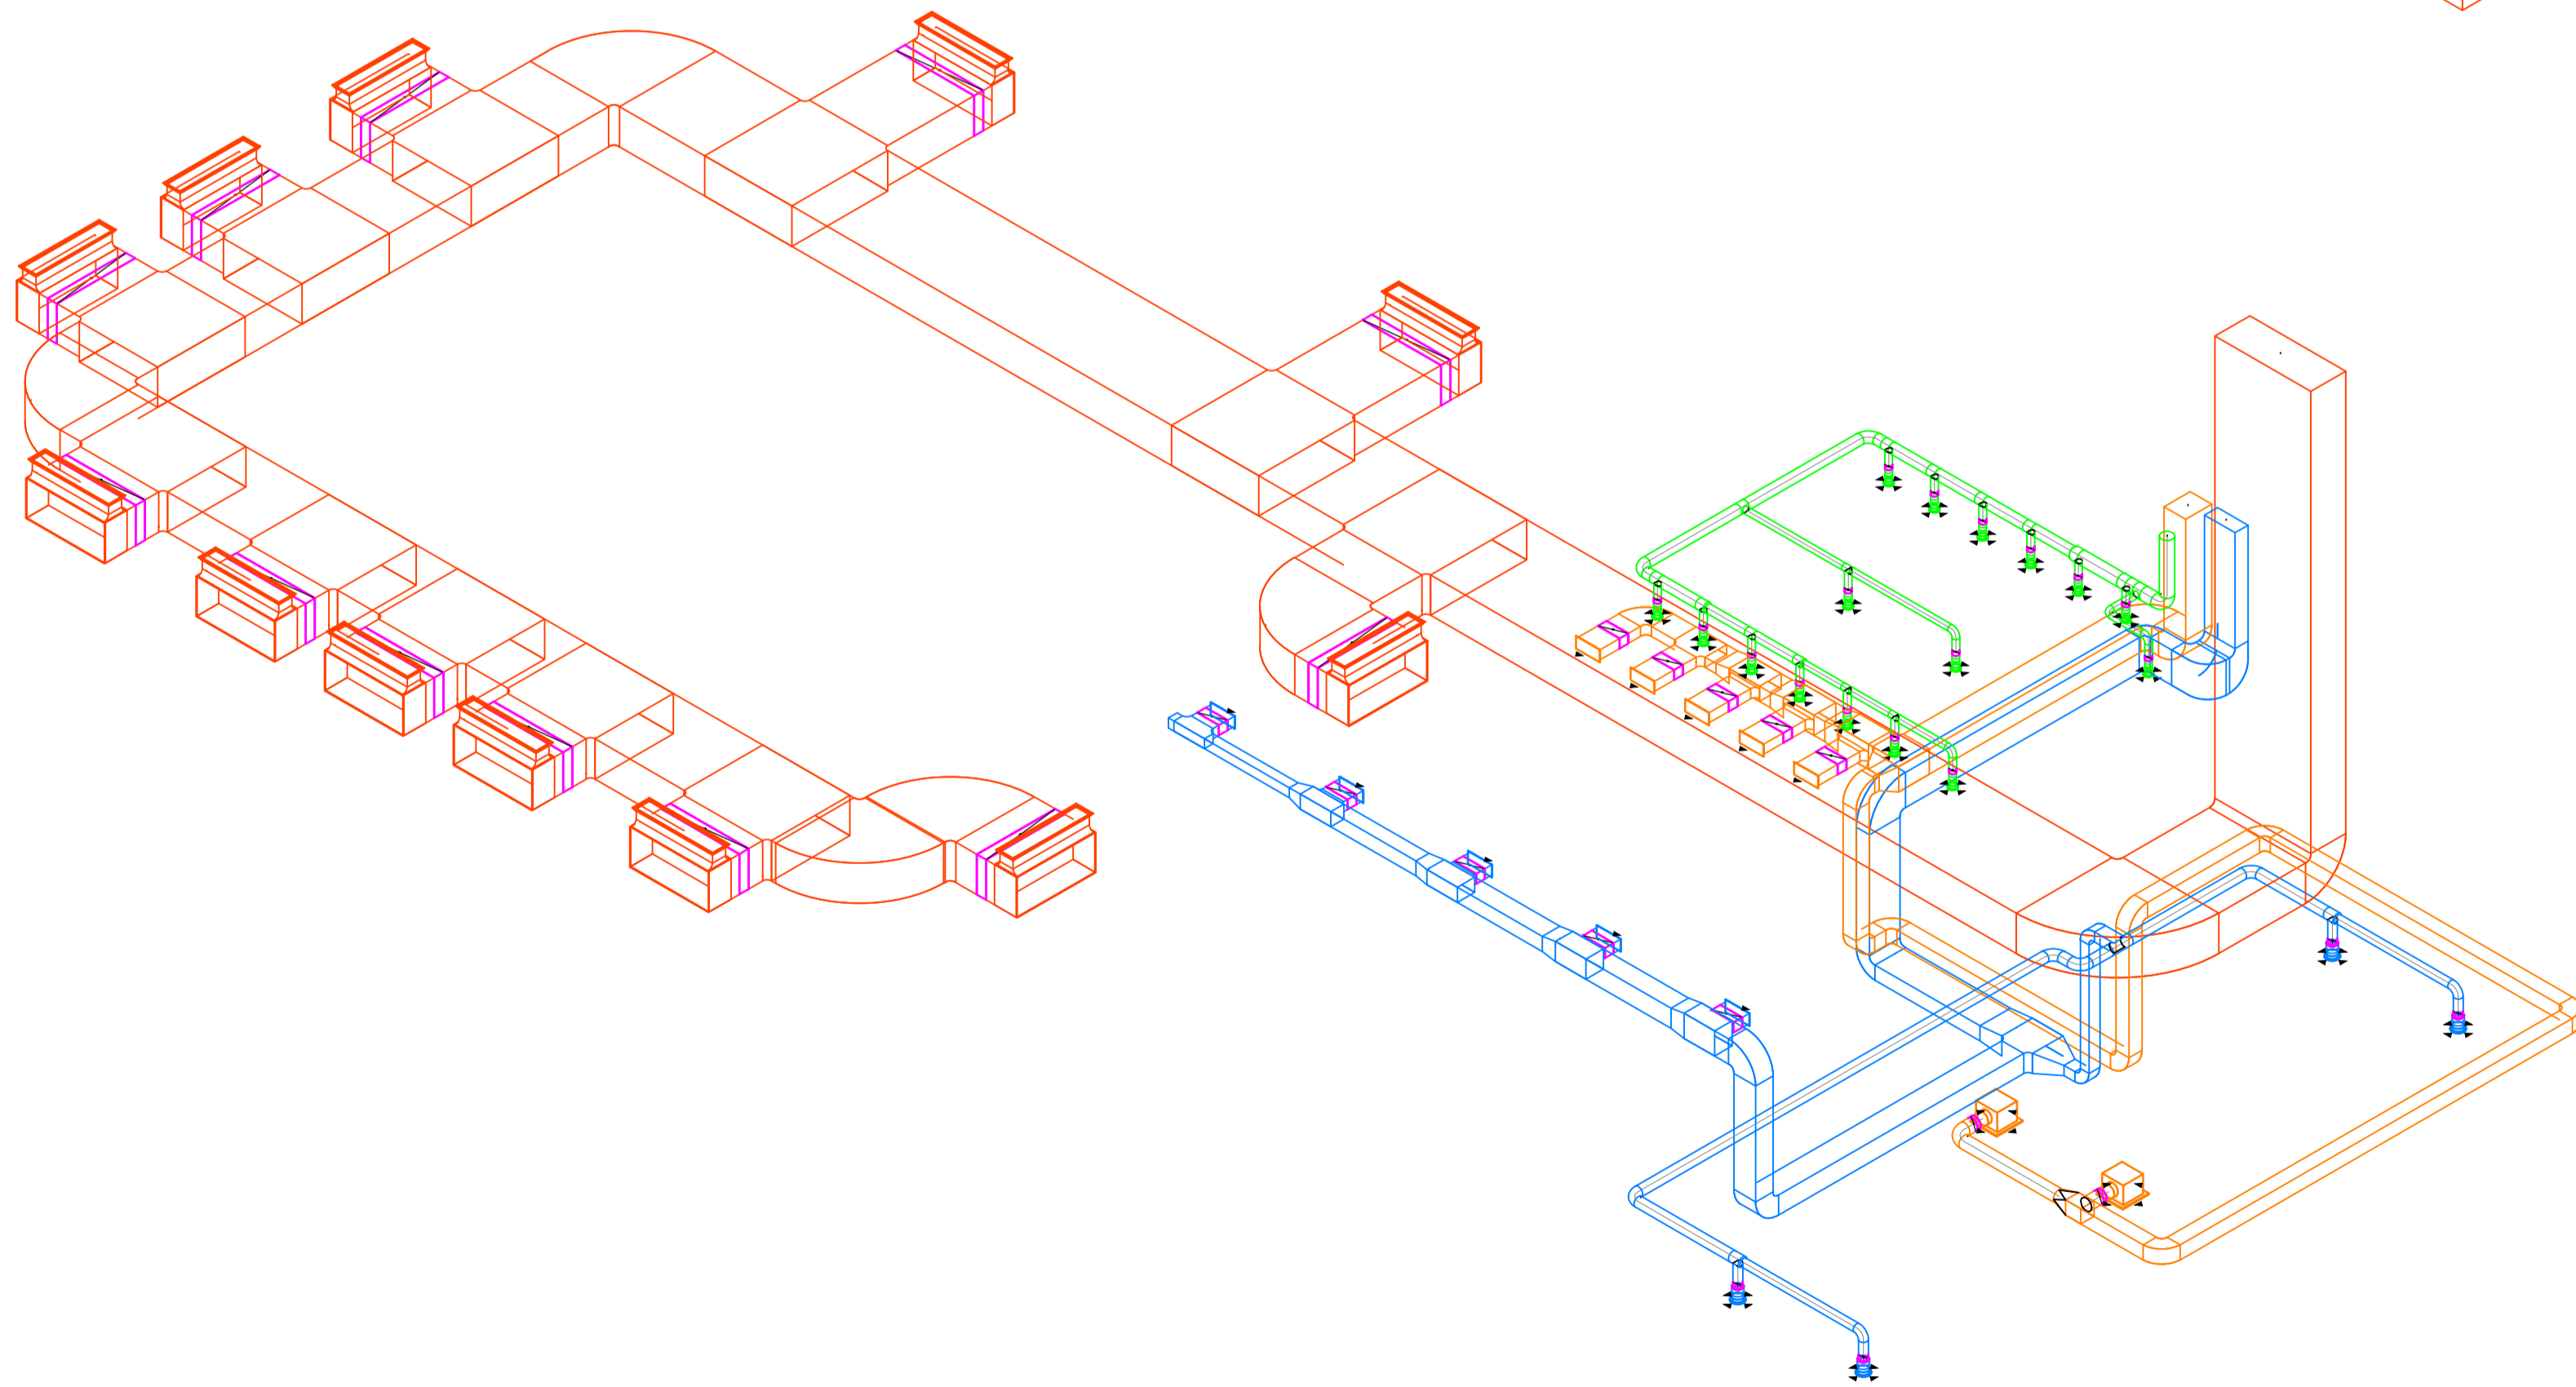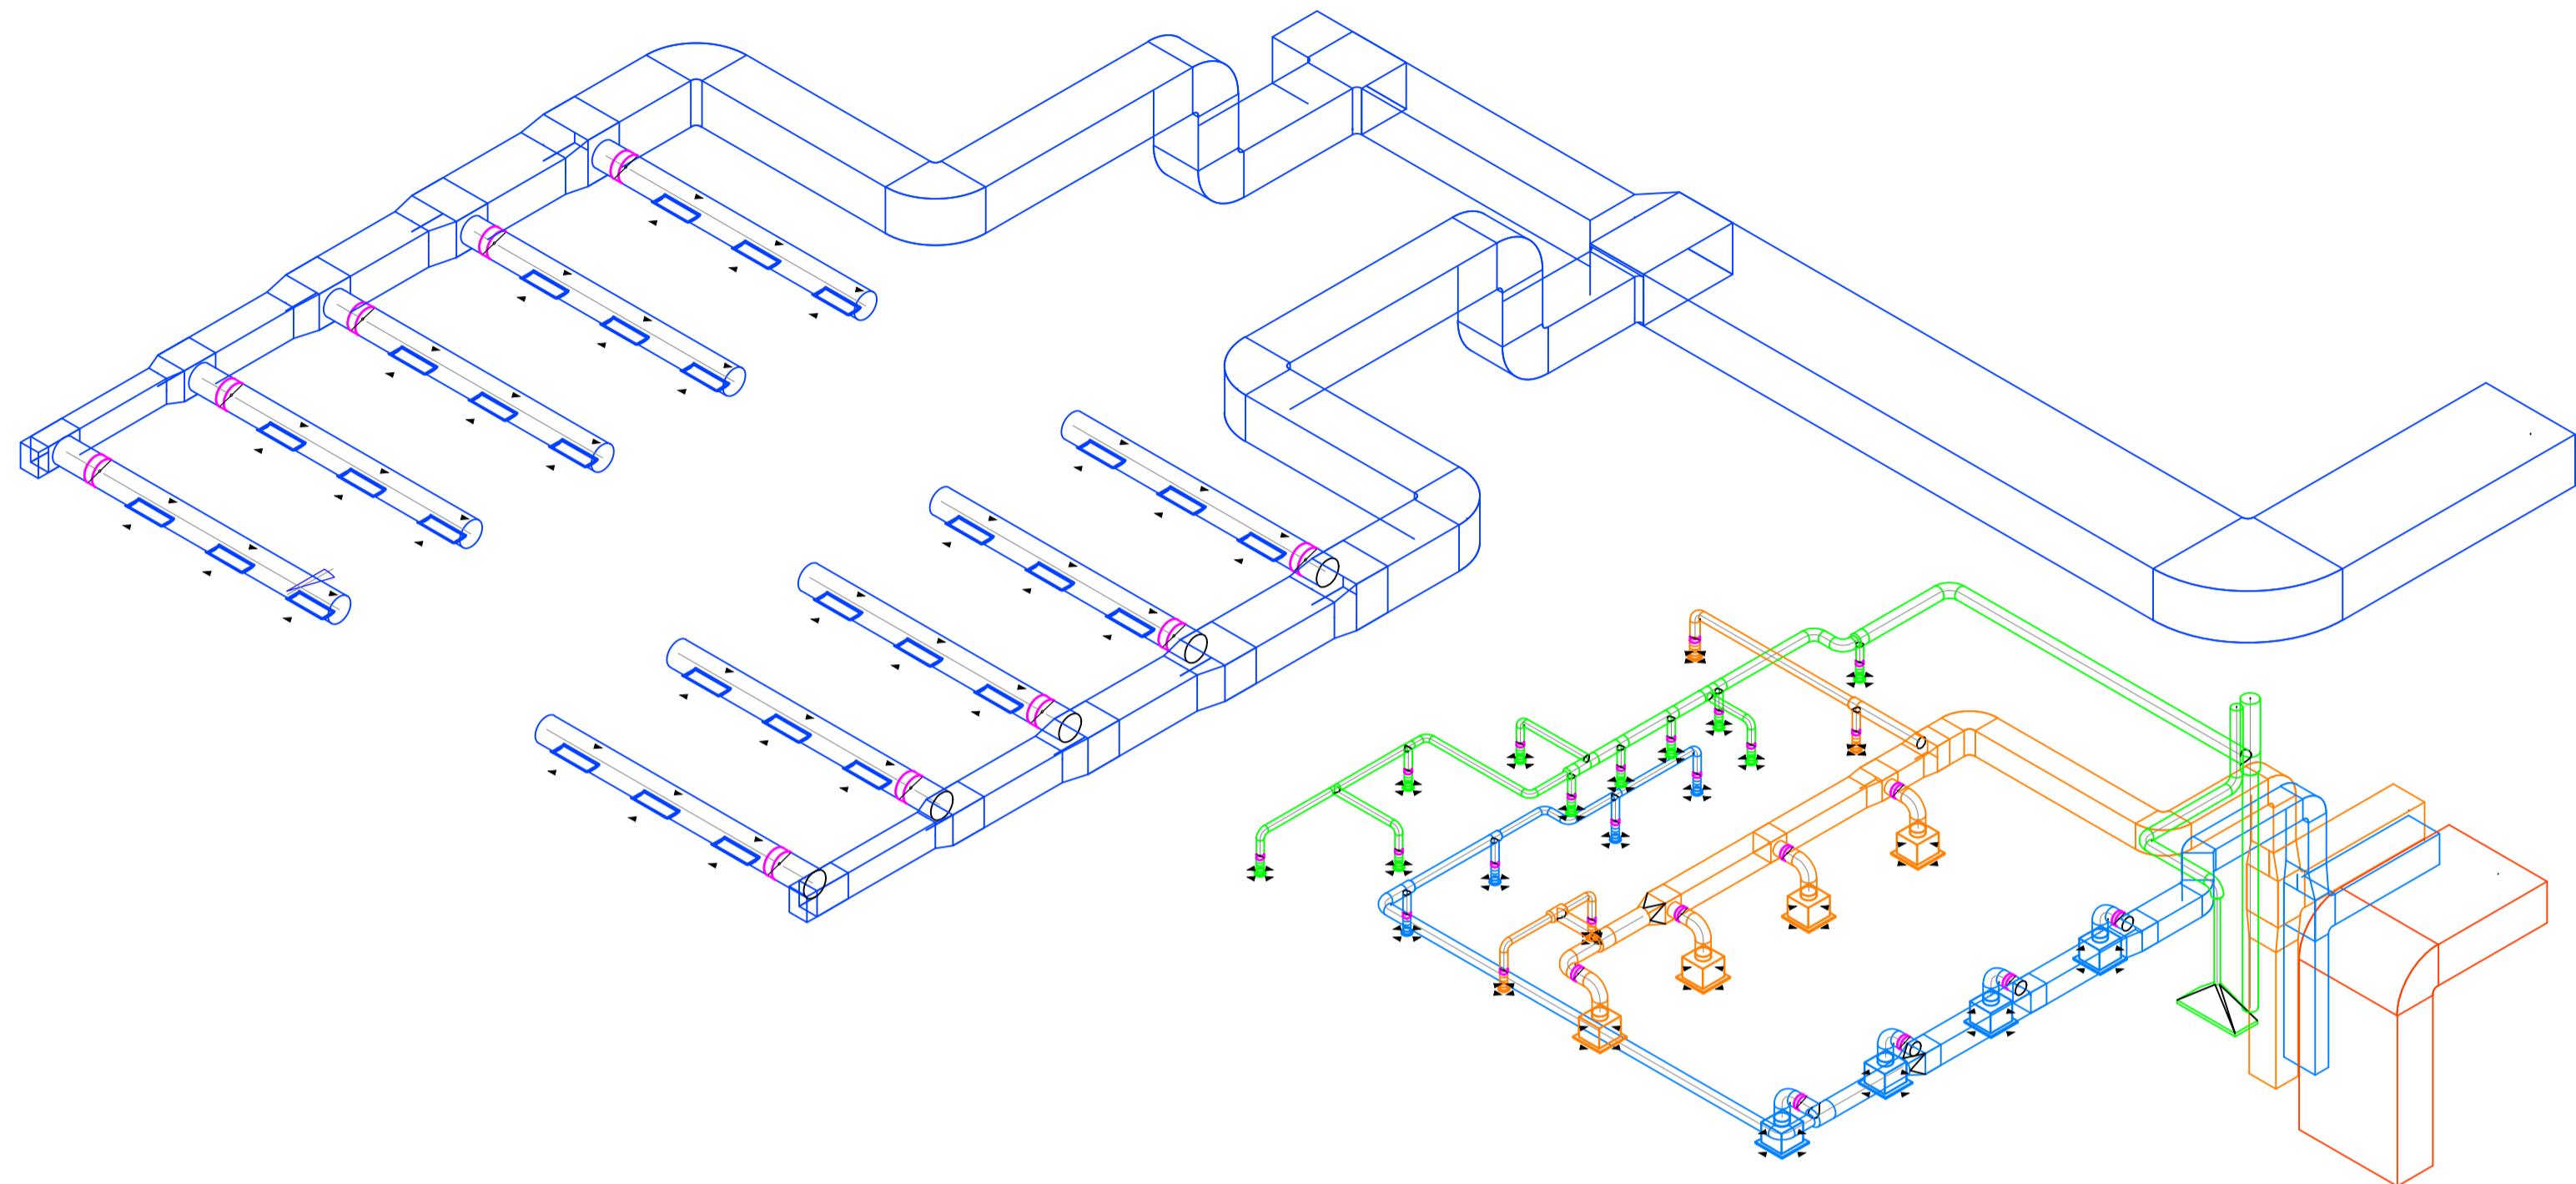

Согласовано	
Нормоконтроль	

Изм. N	полн.	Подп. и дата	Взам. инж. N

шифр : МОС-КТ-12-ОВ2					комплект : ОВ2 -			
заказчик :					секция:			
изм	кол.уч.	Лист	N док	подпись	дата	г. Москва, ул. Кутузовский проспект, г.12, стр.1		
				Руж.проект.	К. Цякло	19.05.16		
				Г. И. П.	Е. Кричевцов	19.05.16	Клуб	
				Инженер	Е. Кричевцов	19.05.16		
				Проверил	А. Валитов	19.05.16	стадия	
							лист	
							листоB	
Схемы системы вентиляции							Р	8