

ООО " СПЛИТ-СИСТЕМЫ"
125130, г. Москва, ул. Зои и
Александра Космодемьянских,
д. 30/32 к. 1, этаж 2 помещ. 6
+7 (499) 653-73-01
Email: zakaz@moskva-split.ru
www.moskva-split.ru

ИНН 7701954520
КПП 771301001
ОГРН 1127746293465
Р/счет: 4070 2810 3381 7002 1086
БИК: 044525225
Банк: ПАО "Сбербанк России"
Кор/счет: 3010 1810 4000 0000 0225



Заказчик: ООО «ЮэСэм Деवलупмент»

ИСПОЛНИТЕЛЬНАЯ ДОКУМЕНТАЦИЯ

Объект: Жилой дом, расположенный по адресу: г. Москва, ул.
Косыгина, д.21

Вентиляция и кондиционирование.

87/РД-ОВ2-КВ17.25

Квартира 17, 25 (Кв.21)

МОСКВА 2024г.

ООО " СПЛИТ-СИСТЕМЫ"
125130, г. Москва, ул. Зои и
Александра Космодемьянских,
д. 30/32 к. 1, этаж 2 помещ. 6
+7 (499) 653-73-01
Email: zakaz@moskva-split.ru
www.moskva-split.ru

ИНН 7701954520
КПП 771301001
ОГРН 1127746293465
Р/счет: 4070 2810 3381 7002 1086
БИК: 044525225
Банк: ПАО "Сбербанк России"
Кор/счет: 3010 1810 4000 0000 0225



Заказчик: ООО «ЮэСэМ Деवलупмент»

ИСПОЛНИТЕЛЬНАЯ ДОКУМЕНТАЦИЯ

Объект: Жилой дом, расположенный по адресу: г. Москва, ул.
Косыгина, д.21

Вентиляция и кондиционирование.

87/РД-ОВ2-КВ17.25

Квартира 17, 25 (Кв.21)

Генеральный директор

Потапчук А.Н.

Ответственный за производство

Потапчук А.Н.

МОСКВА 2024г.


Характеристика отопительно-вентиляционных систем.

Обозначение системы	Кол. систем	Наименование обслуживаемого помещения	Тип установки	Вентилятор				Электродвигатель			Воздухоохладитель			Воздухонагреватель				Примечание		
				Тип, исполнение по взрывозащите	L, м3/ч	P, Па	n, об/мин	Тип, исполнение по взрывозащите	N, кВт	n, об/мин	Т-ра охлаждения, °C		Холодильная мощность, кВт	ΔP, Па	Тип	Кол.	Т-ра нагрева, °C		Расход теплоты, кВт	
											от	до					от			до
Этаж на отм.+15.600																				
П2	1	Общеобмен. вент.	Сущ. общедом. система		2400	105														
П3	1	Общеобмен. вент.	Сущ. общедом. система		2440	85														
B2.10	1	Сан узел	Сущ. общедом. система		220	60														
B2.11	1	Сан. узел	Сущ. общедом. система		120	60														
B2.12	1	Сан узел	Сущ. общедом. система		150	55														
B2.14	1	Кухня	Сущ. общедом. система		1400	150														
B3	1	Общеобмен. вент	Сущ. общедом. система		860	115														
B3.1	1	Сан узел	Сущ. общедом. система		380	80														
B3.8	1	Сан узел	Сущ. общедом. система		100	55														
B3.9	1	Сан.узел	Сущ. общедом. система		100	55														
B3.10	1	Санузел	Сущ. общедом. система		50	55														
B3.11	1	Общеобмен. вент.	Сущ. общедом. система		500	80														
B3.12	1	Игровая/Гардеробная	Сущ. общедом. система		320	60														
B4	1	Общеобмен. вент	Сущ. общедом. система		670	100														
B5	1	Общеобмено. вент	Сущ. общедом. система		400	95														
B6	1	Общеобмен. вент	Сущ. общедом. система		670	70														
BKB17.25.1	1	Вытяж. сист. кабинета			330	55														Разрабатываются по отдельном...
Этаж на отм.+15.600 Кондиционирование																				
K32.1	1	Спальня сына	PEFY-P40-VMA-E										4.5							
K32.2	1	Спальня сына	PEFY-P32-VMA-E										3.6							
K32.3/32.4	2	Спальня дочери/ Гардероб	2xPEFY-P40-VMA-E										4.5							
K32.5	1	Мастер спальня	PEFY-P71-VMA-E										8							
K32.5	1	Гардероб при м-спальне(м)	PEFY-P71-VMA-E										8							
K32.6	1	Столовая	PEFY-P63-VMA-E										7.1							
K32.7	1	Кухня	PEFY-P50-VMA-E										5.6							
K38.1	1	Подсобное помещение	PEFY-P40-VMA-E										4.5							
K38.1	1	Гардероб общий	PEFY-P40-VMA-E										4.5							
K38.2/38.4	2	Гостиная	PEFY-P50-VMA-E										5.6							
K17.25	1	Серверная	PKA-M100KAL-ER										10							
K38.5	1	Игровая/ Гостиная	PEFY-P50-VMA-E										5.6							
K38.6	1	Кабинет	PEFY-P50-VMA-E										5.6							
Кровля																				
K32	1		PURY-P250-YNW-A						4.43				27,4							Существующий
K38	1		PURY-P200-YNW-A						4.43				22.8							Существующий
K17.25	1	Серверная	PU-P10 YNA						3.5				10							Разрабатываются по отдельном...





Взам. инв. №	
Подп. и дата	
Инв. № подл.	

						87/РД-ОВ2-КВ17.25							
						Жилой дом по адресу: г.Москва, ул.Косыгина, д.21, кв 17.25 (кв. 21)							
Изм.	Кол.уч.	Лист	№ док.	Подп.	Дата	Вентиляция и кондиционирование.		Стадия	Лист	Листов			
Разраб.		Белоусов П.			04.21			ИД	2	10			
Проверил		Потапчук А.			04.21	Общие данные (Окончание).							



1	Наименование	
2	Холл	22,0
3	Холл	26,7
4	Гардероб саууэл	3,7
5	Гардероб общий	22,0
6	Мечданадана	3,15
7	Гостиня	98,6
7	Столовая	45,9
8	Кухня	10,5
9	Кабинет	50,1
10	Холл	13,7
11	Иривак'гостева	47,4
12		
13	Гардероб	12,1
14	Гардероб саууэл	7,7
16	Комната персонала	7,3
17	Подсобное помещение	15,0
18	Столовая персонала	3,9
19	Серверная	4,0
20	Коридор	4,2
21	Коридор	4,0
22	Мастер-спальня	14,0
23	Гардероб при м-спальне (м)	12,8
23	Гардероб при м-спальне (ж)	11,9
24	Мастер-ванная	13,5
25	Холл	25,0
26	Спальня дочери	43,2
27	Гардероб дочери	16,4
28	Саууэл дочери	14,3
29	Спальня сына	31,2
30	Гардероб сына	19,0
31	Саууэл сына	28,9
32	Спальня сына	7,7
33	Гардероб сына	14,8
34	Саууэл сына	17,7

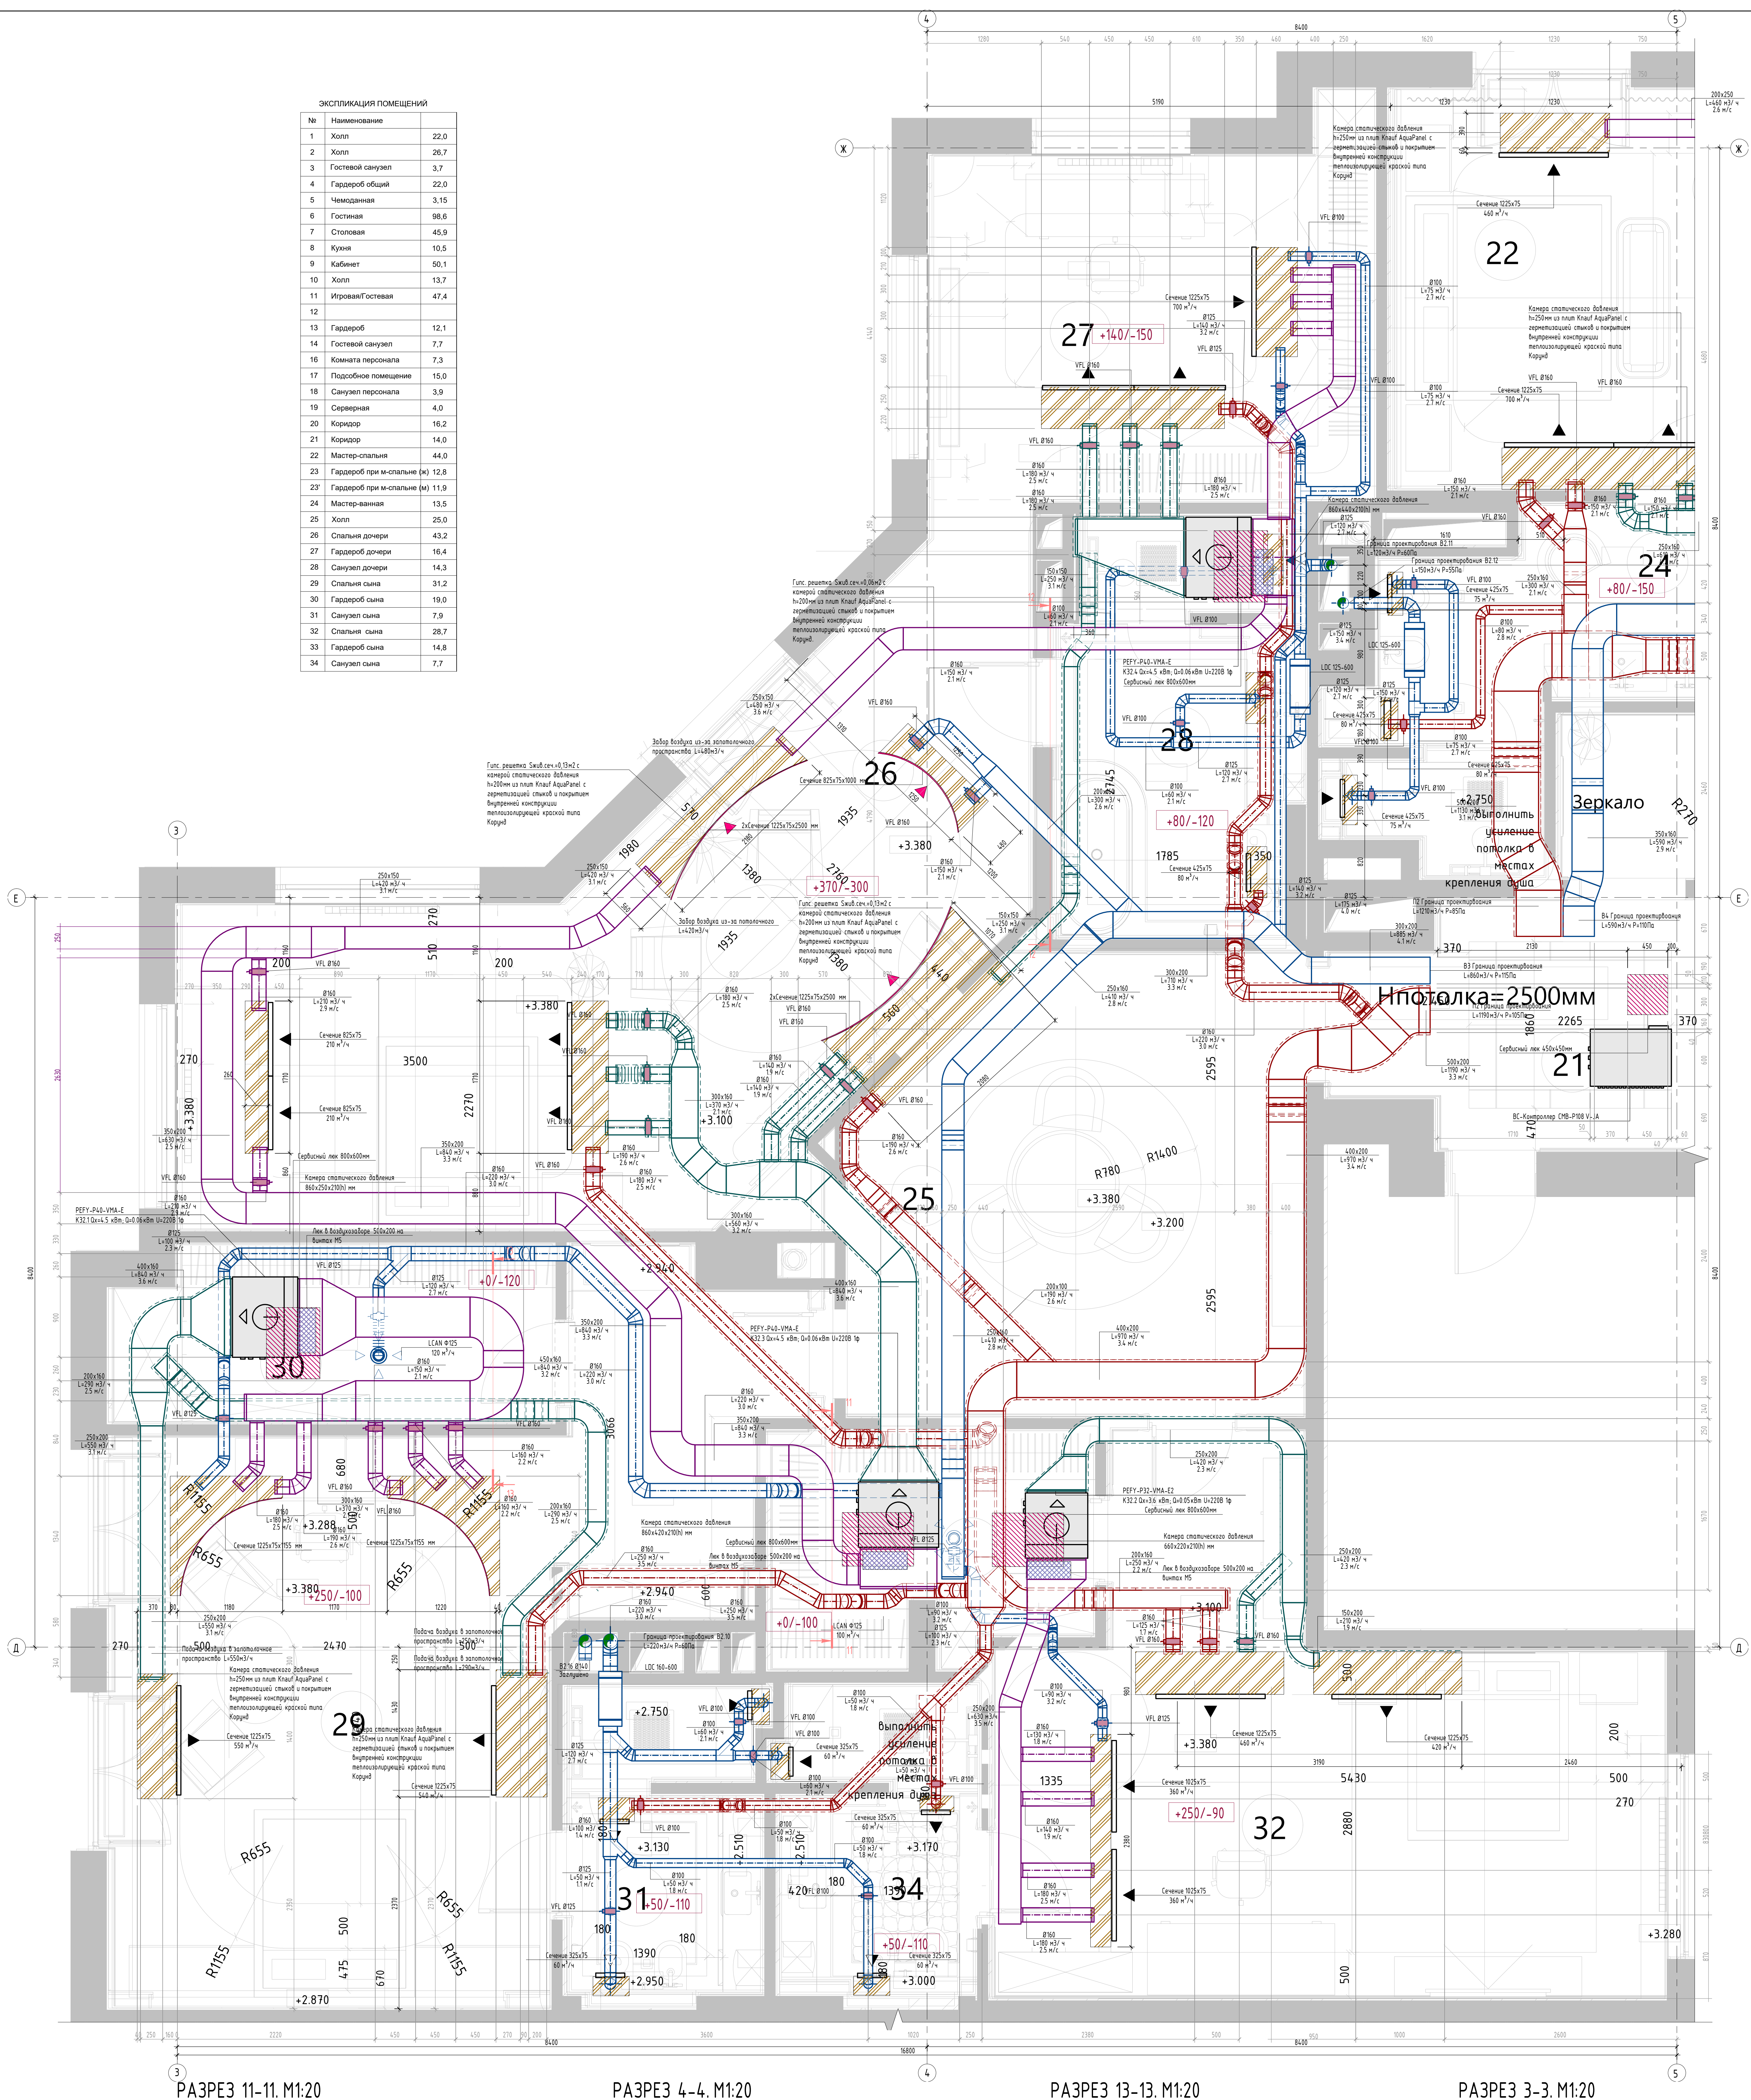

PA3PE3 3-3. M1:20

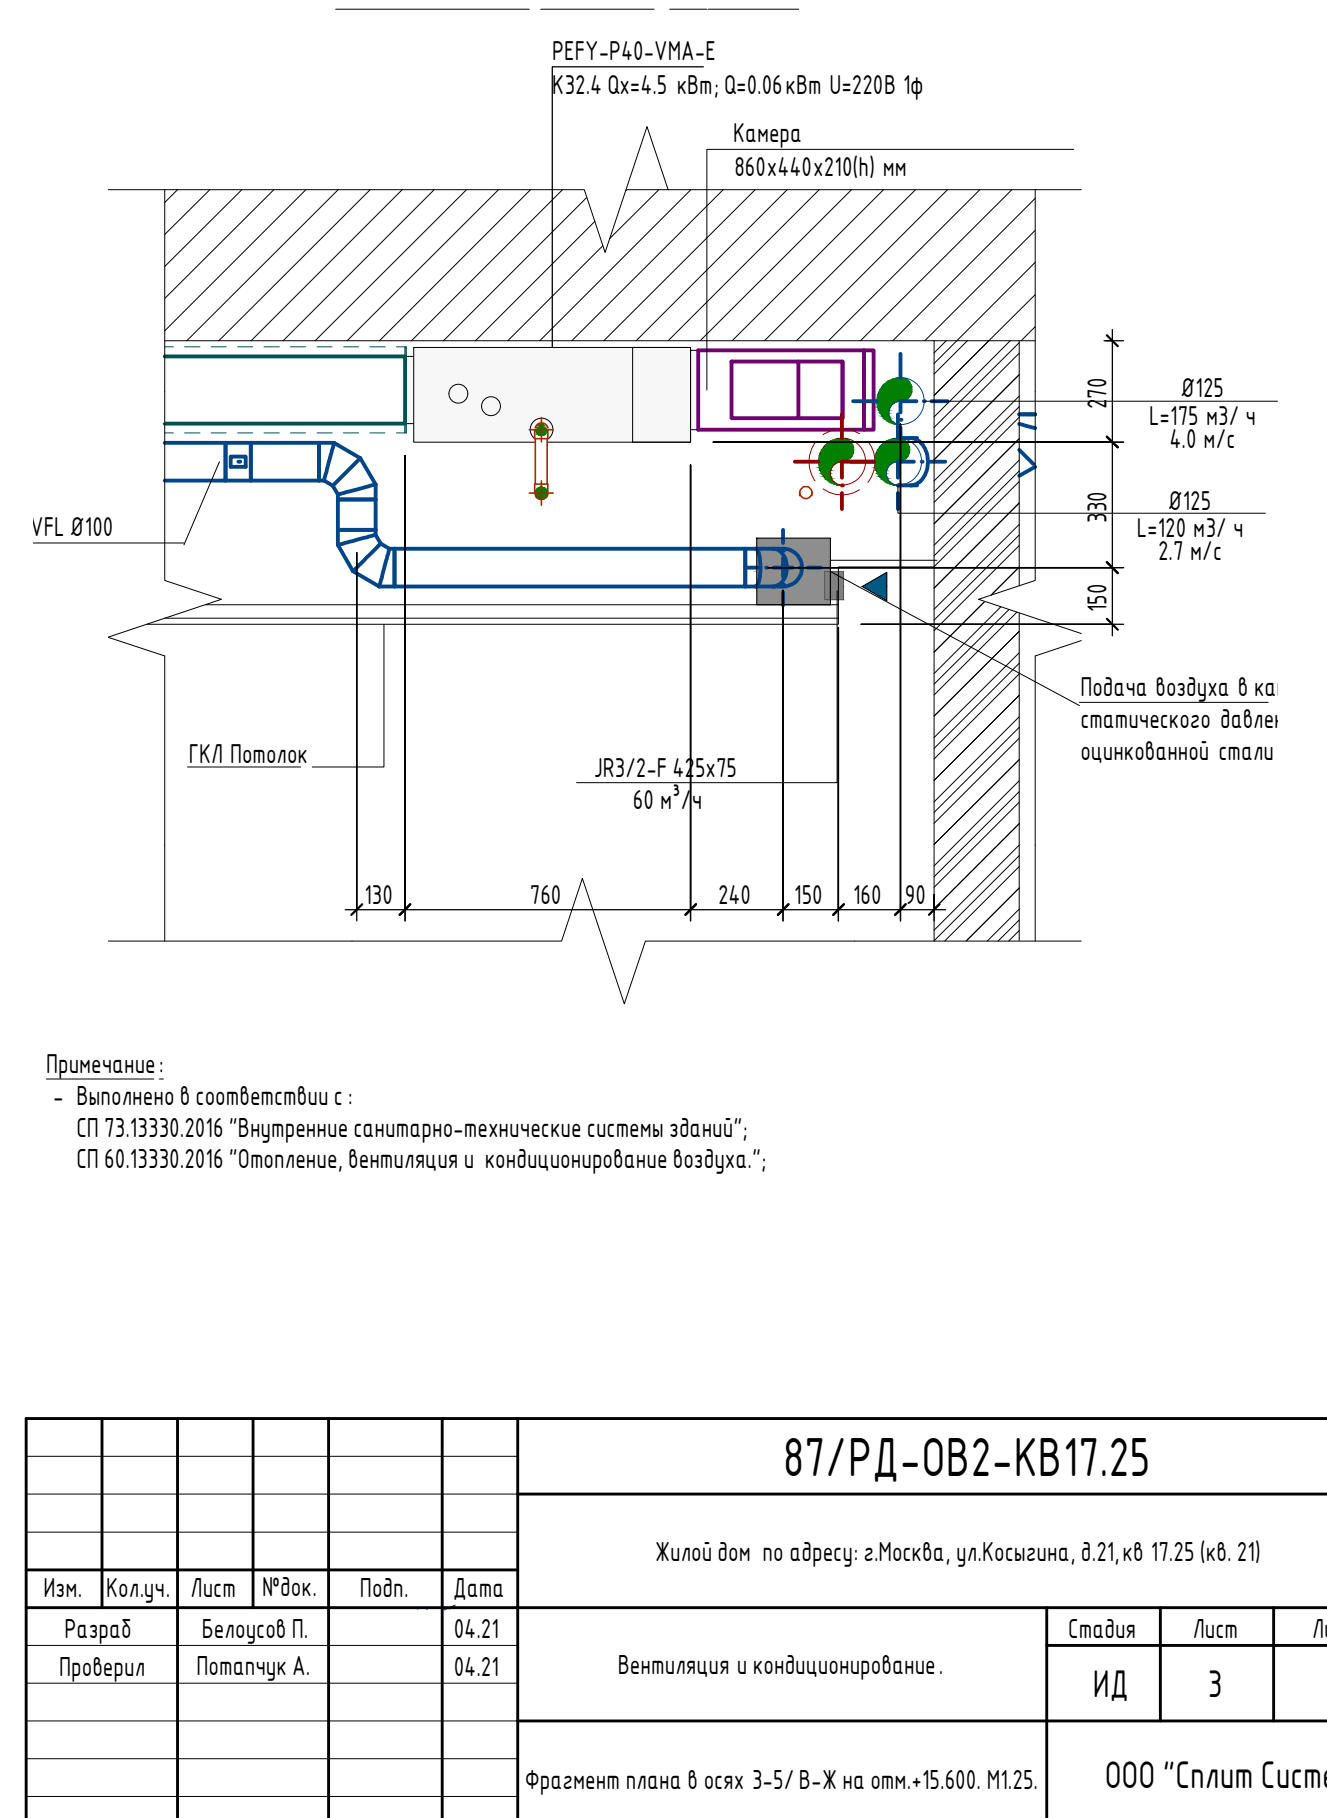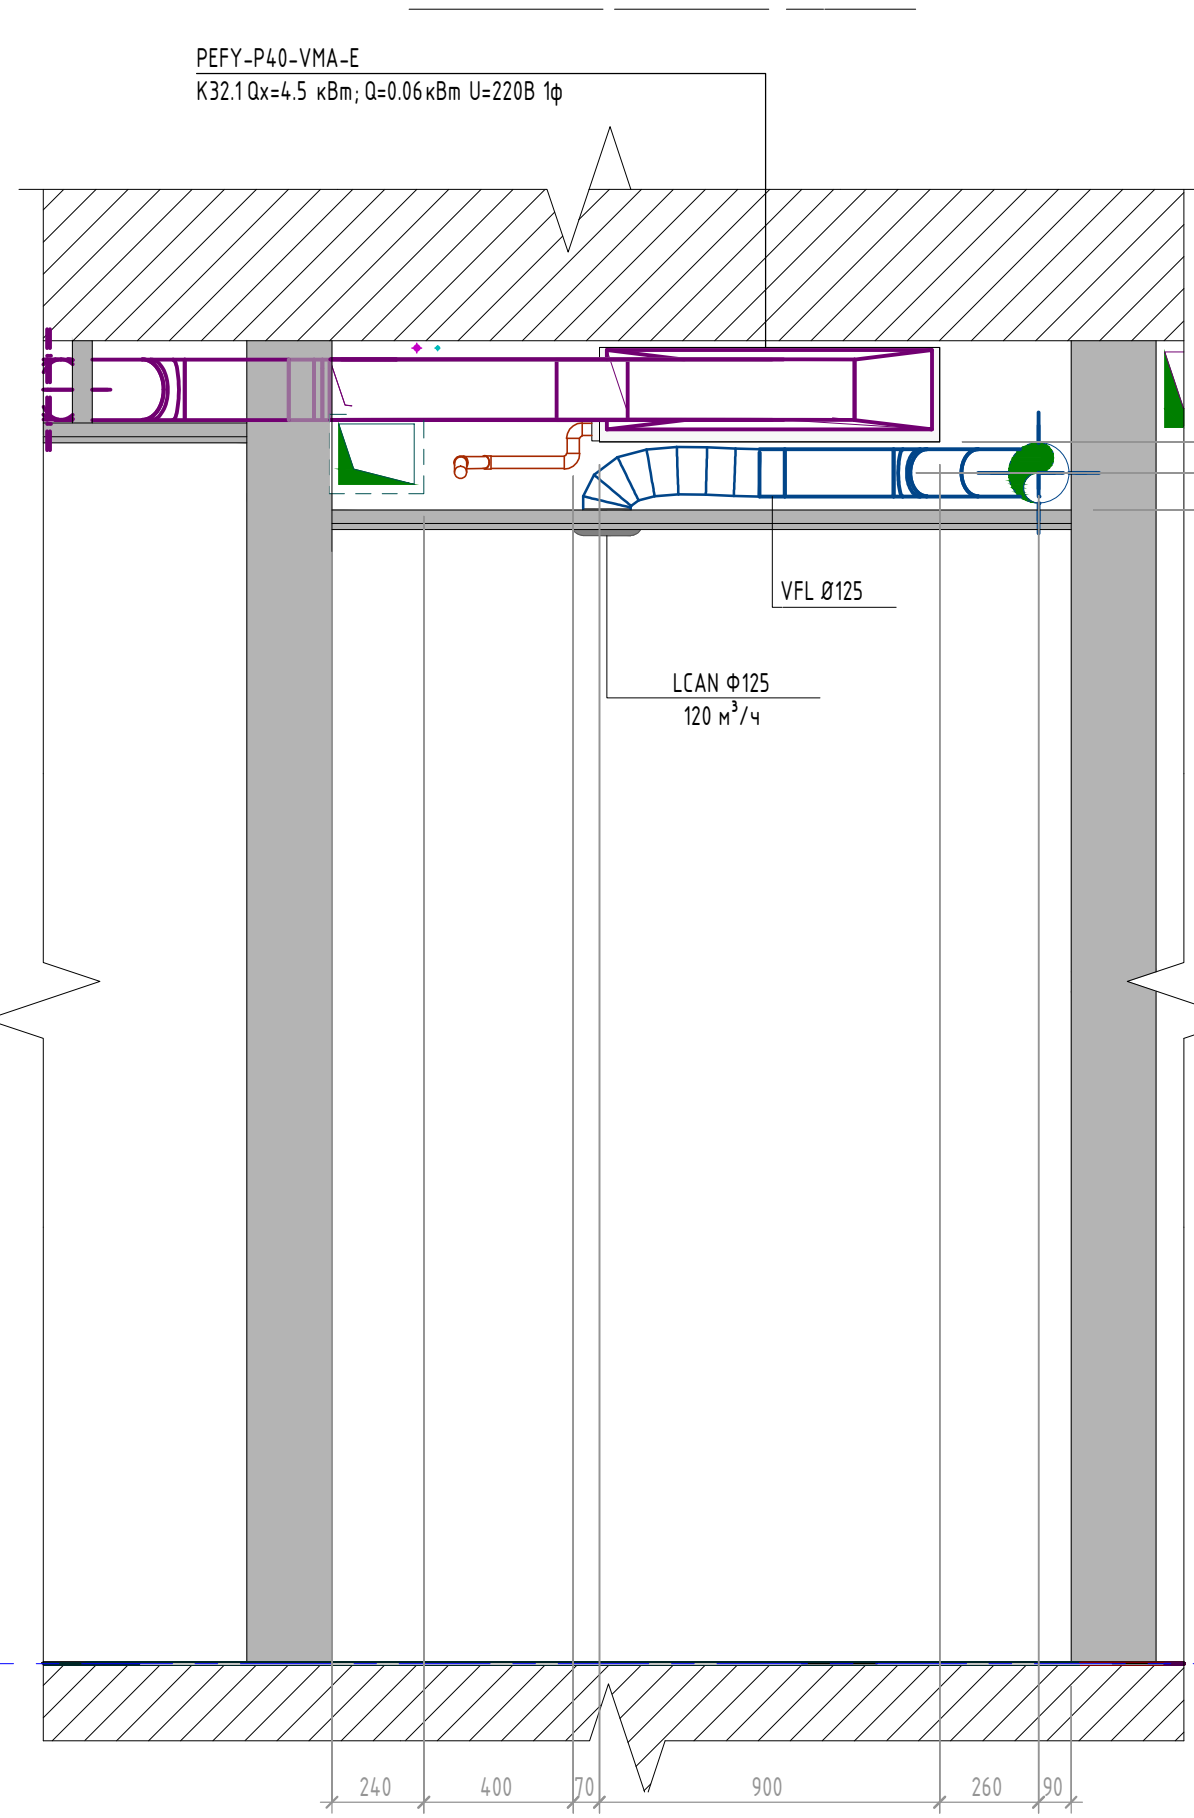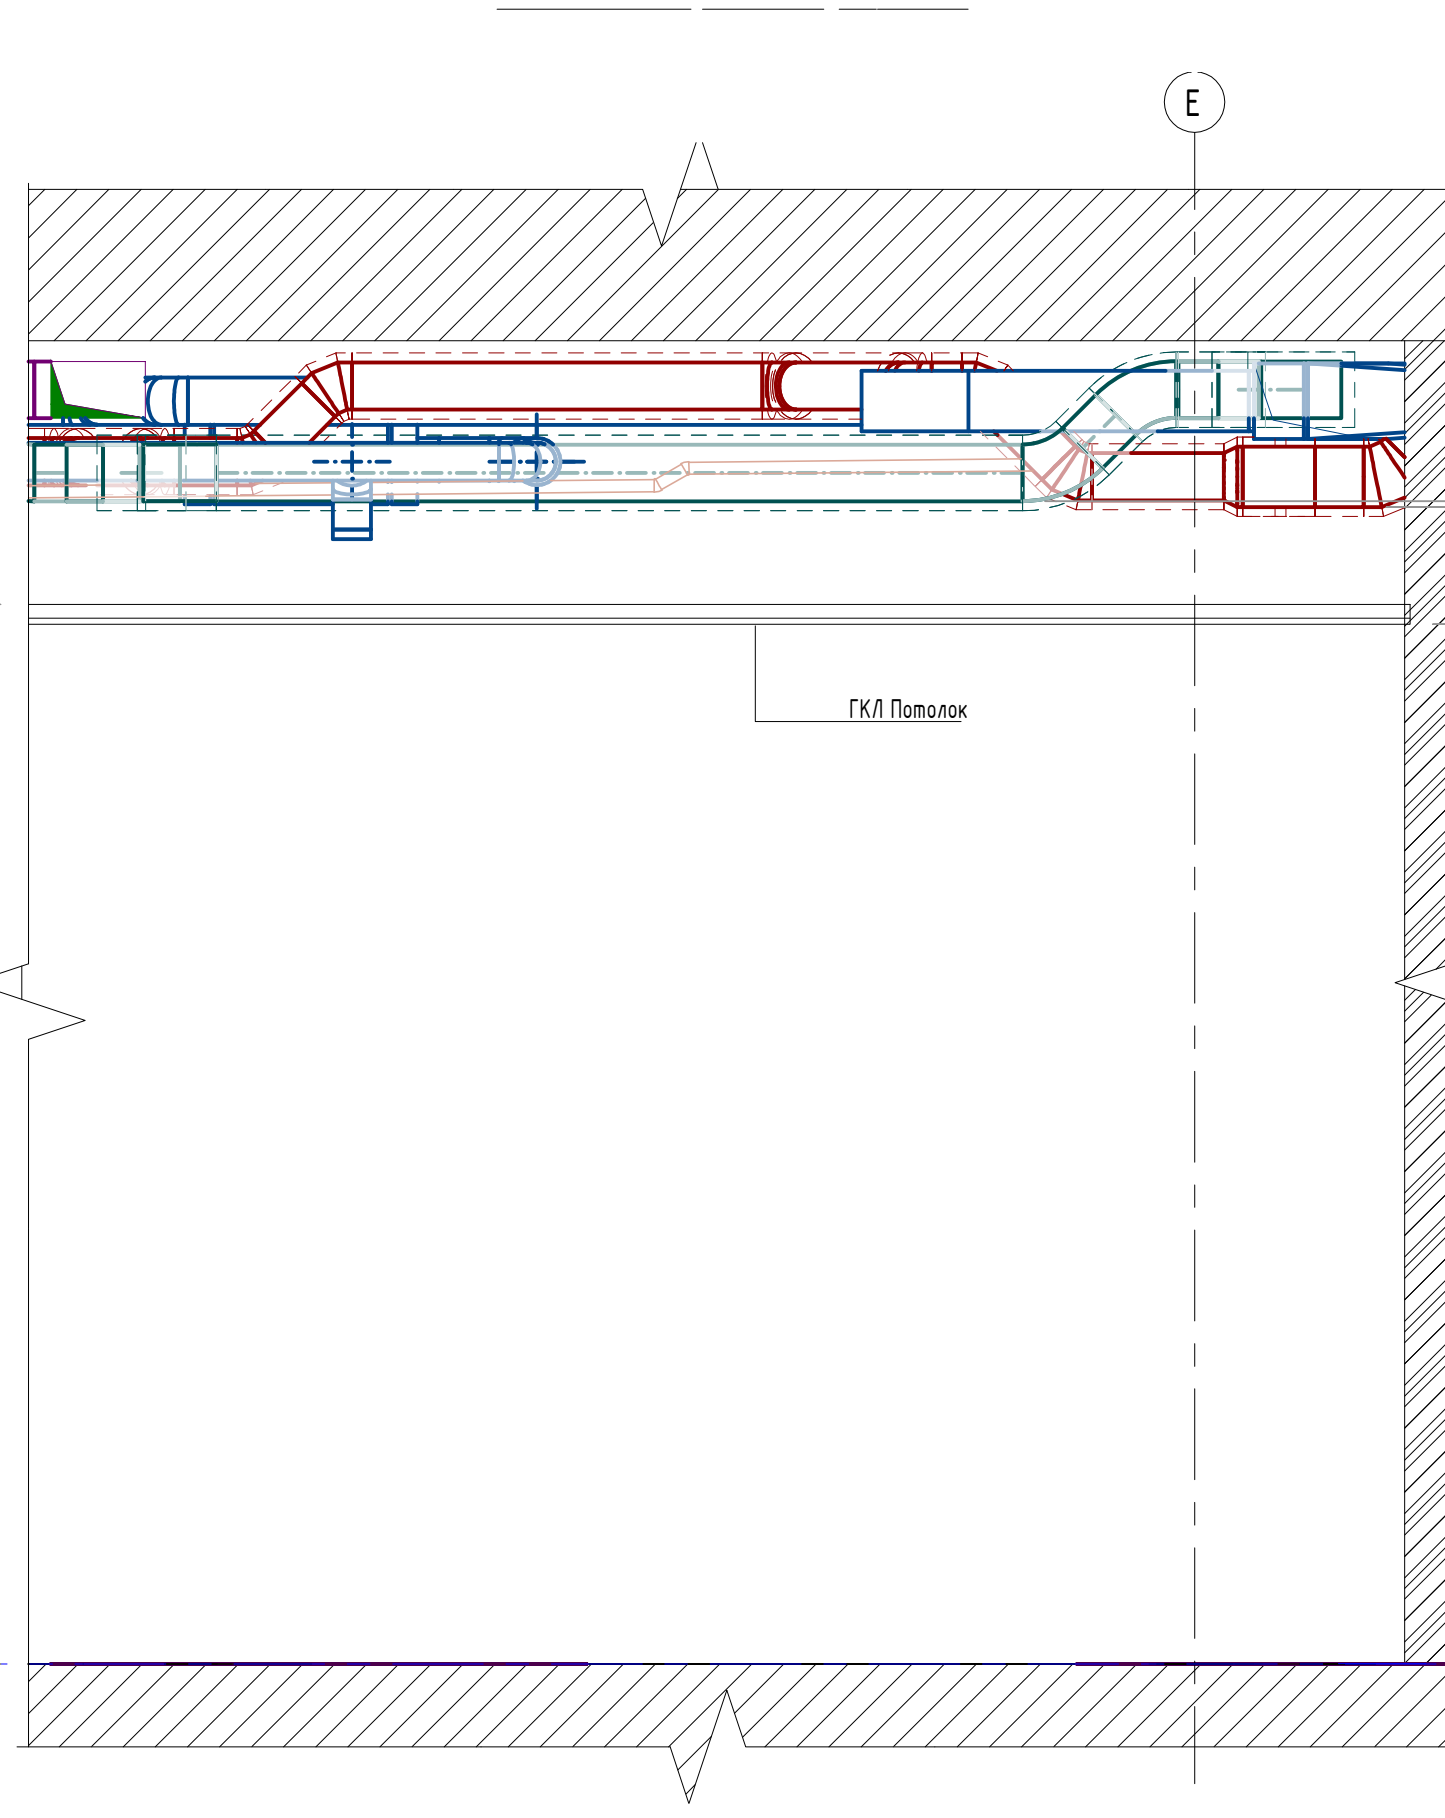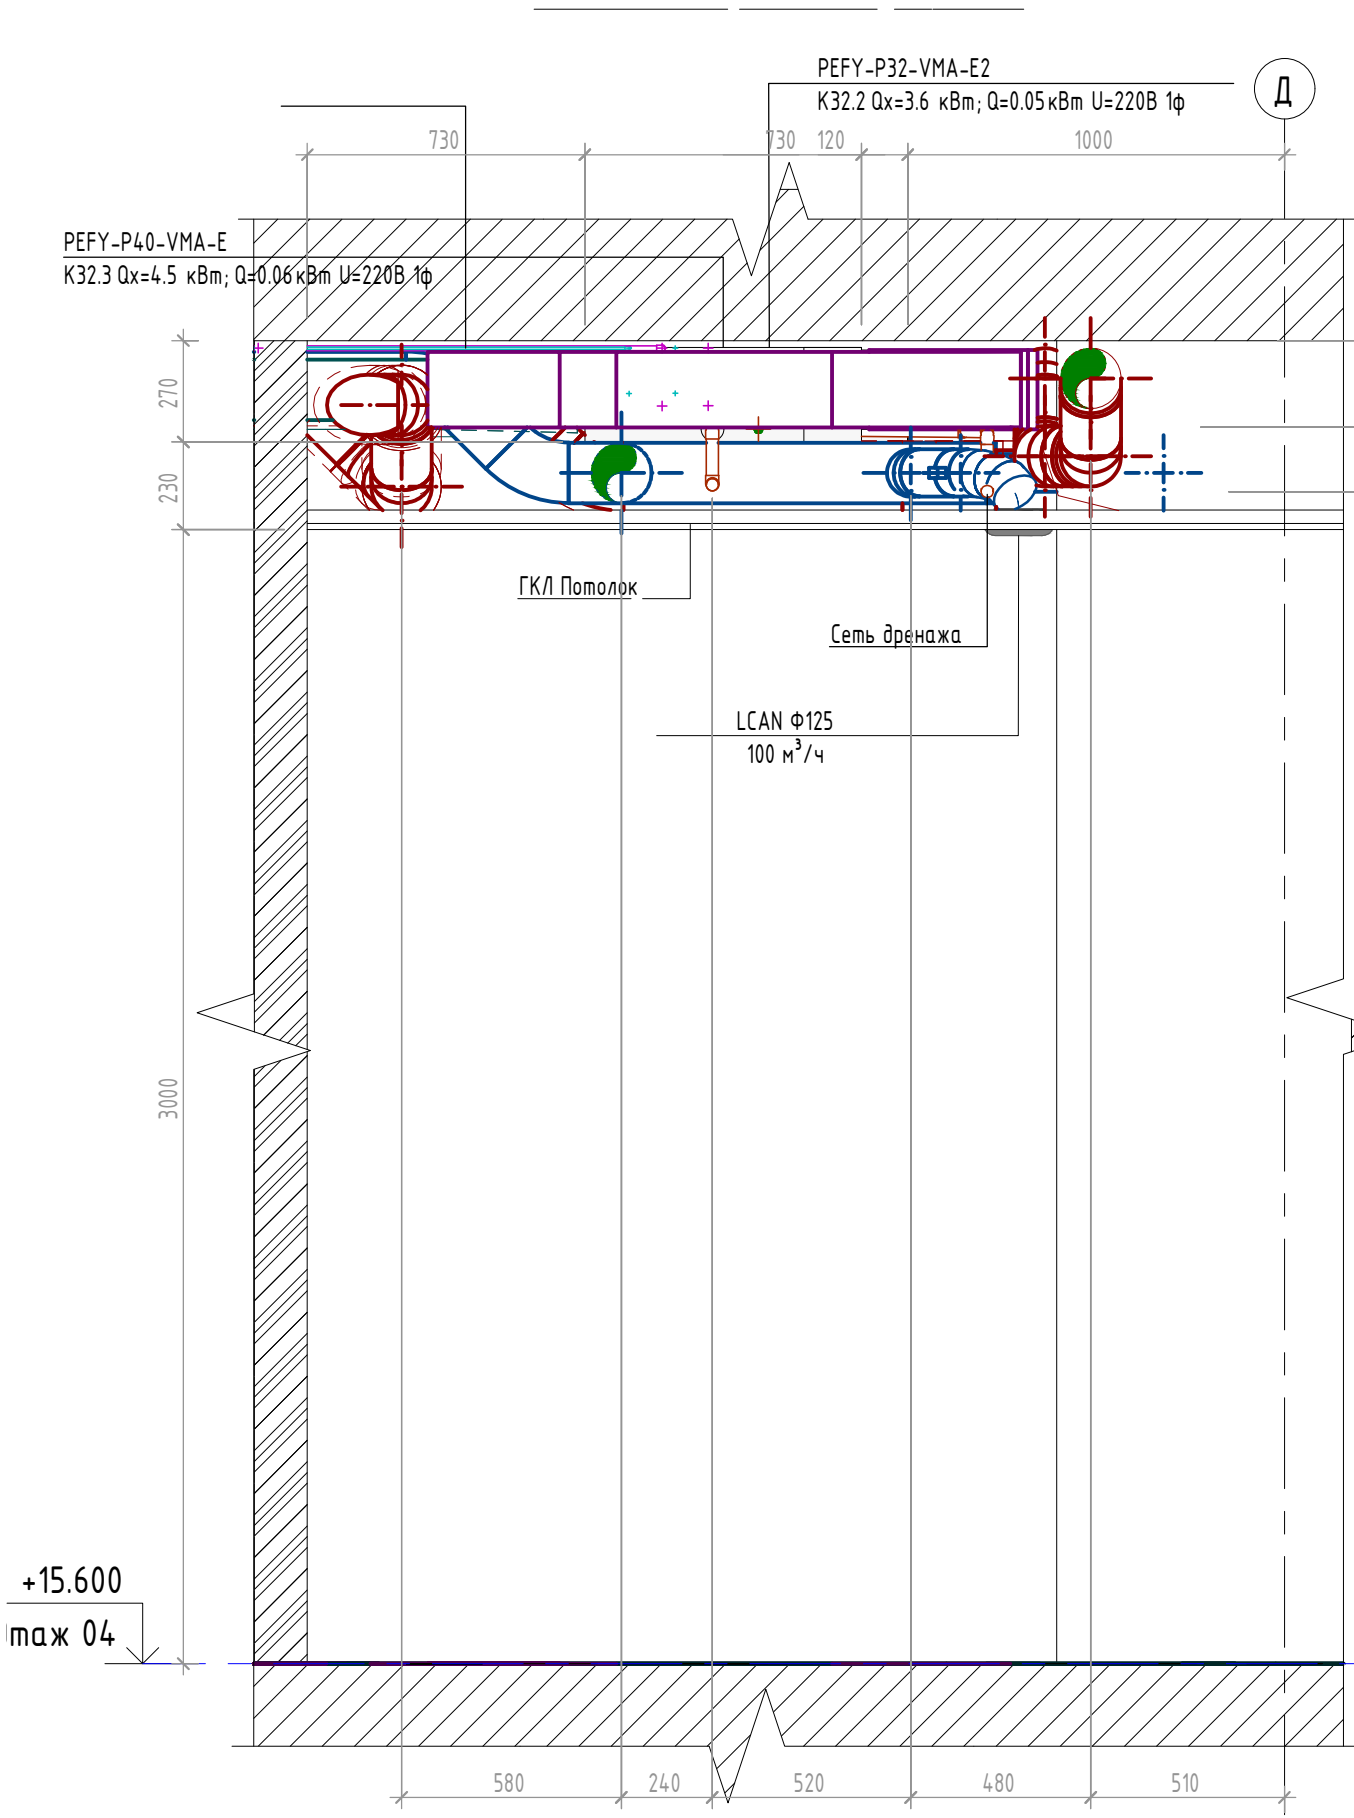


						87/РД-082-КВ17.25		
						Жилой дом по адресу г.Москва, ул.Хорошевская, д.21 кв.17.25 (кв.20)		
Имя	Матр.	Лист	МФК	Подп.	Дата	Вентиляция и кондиционирование: ИД 3 10		
Разработ		Венгусов П.			04.21			
Проверил		Павлова А.			04.21			
Фрагмент плана в осях 3-5/8-Ж на отс.+5.660 М/25						ООО "Сплит Системы"		

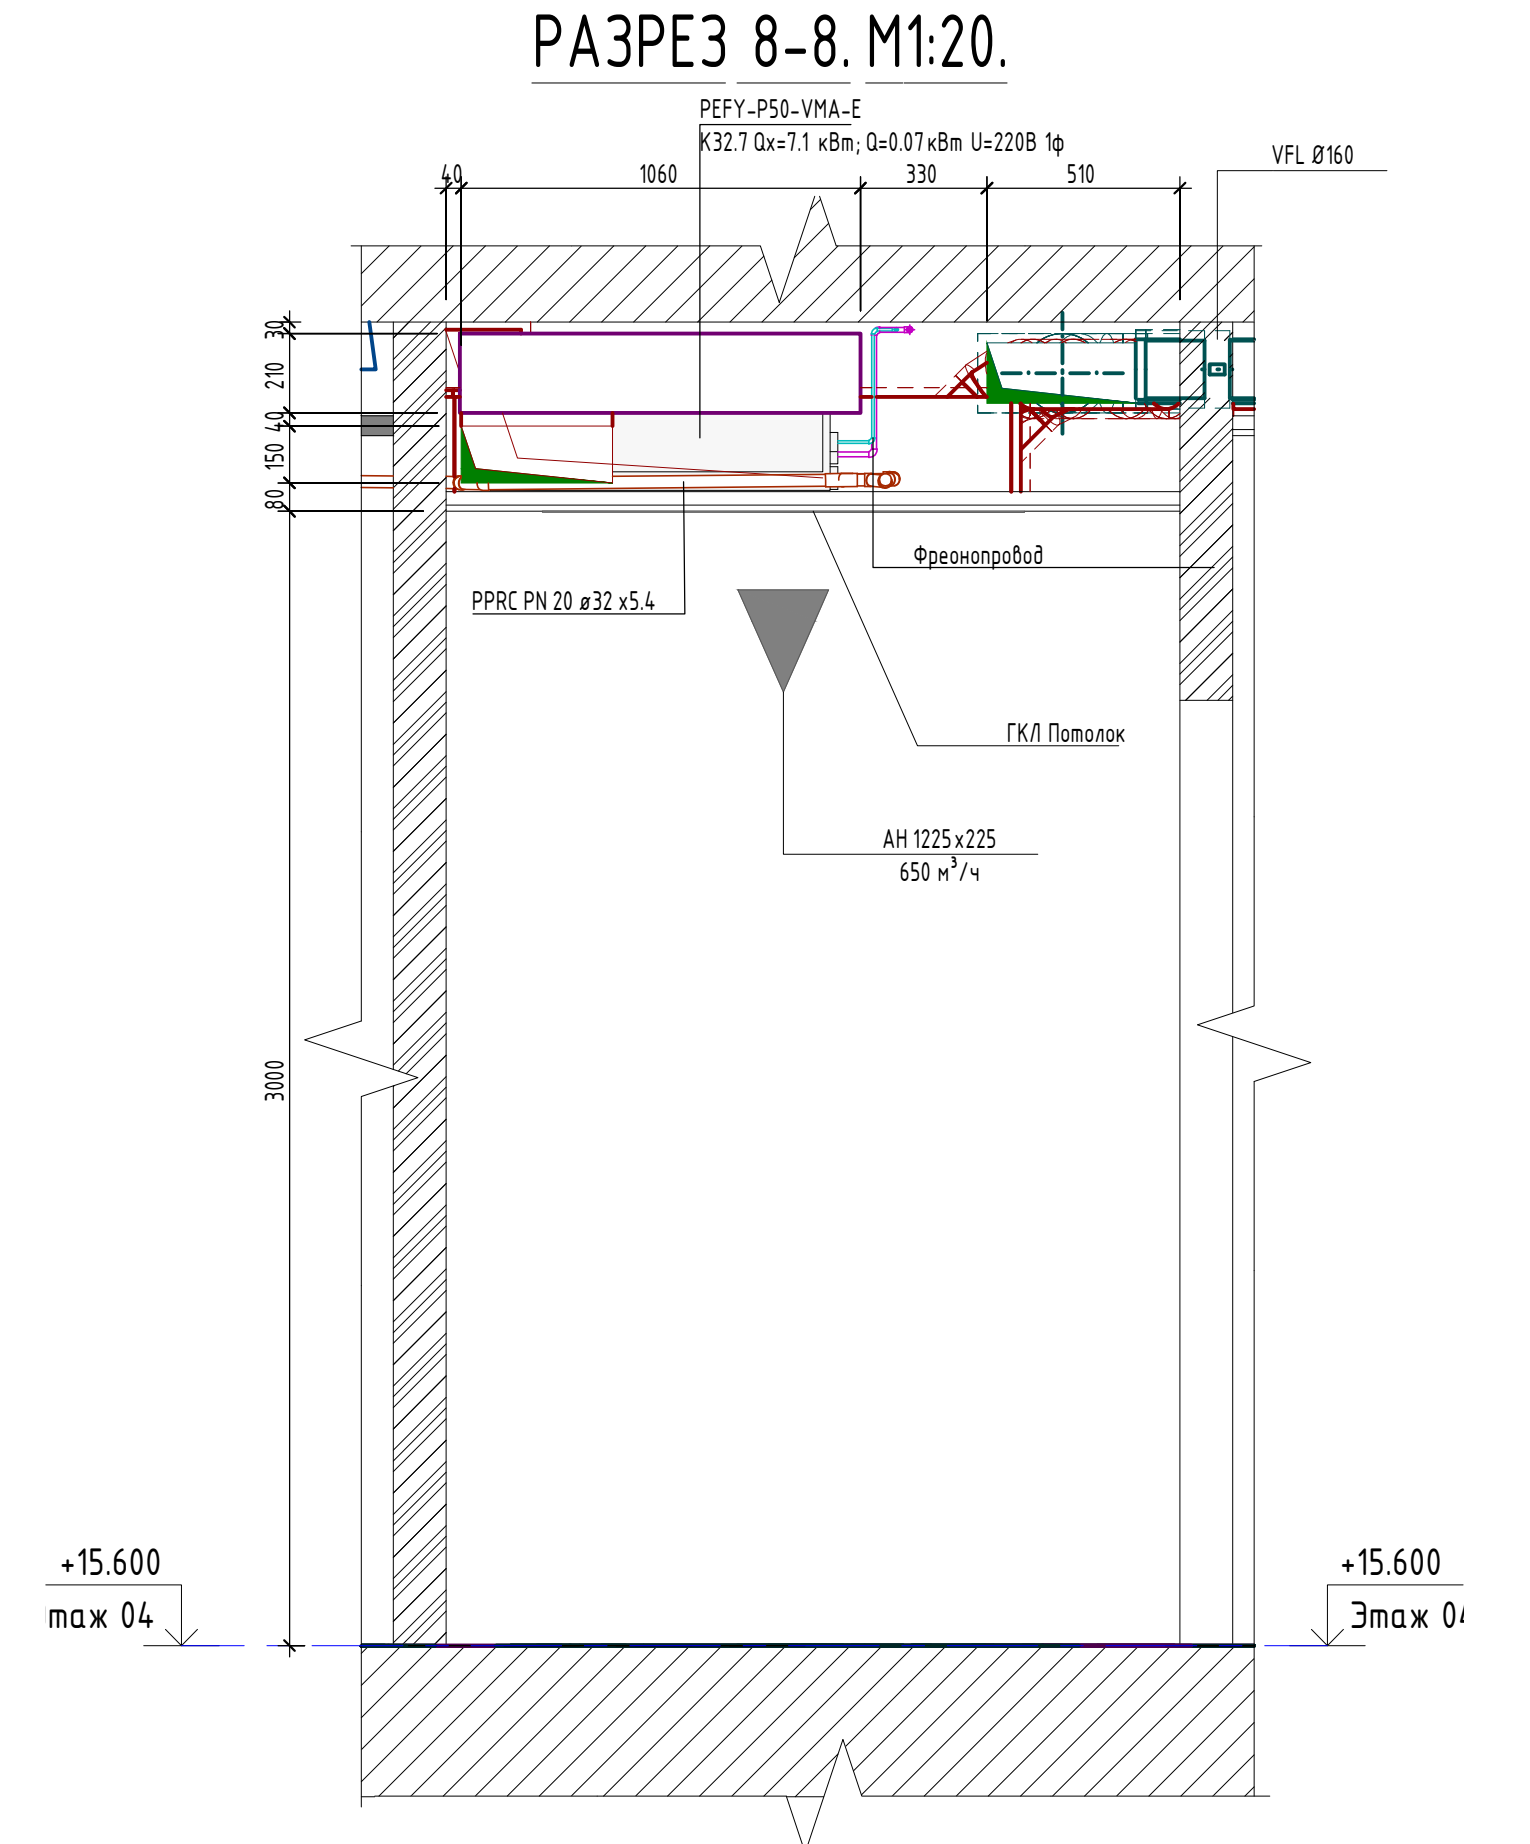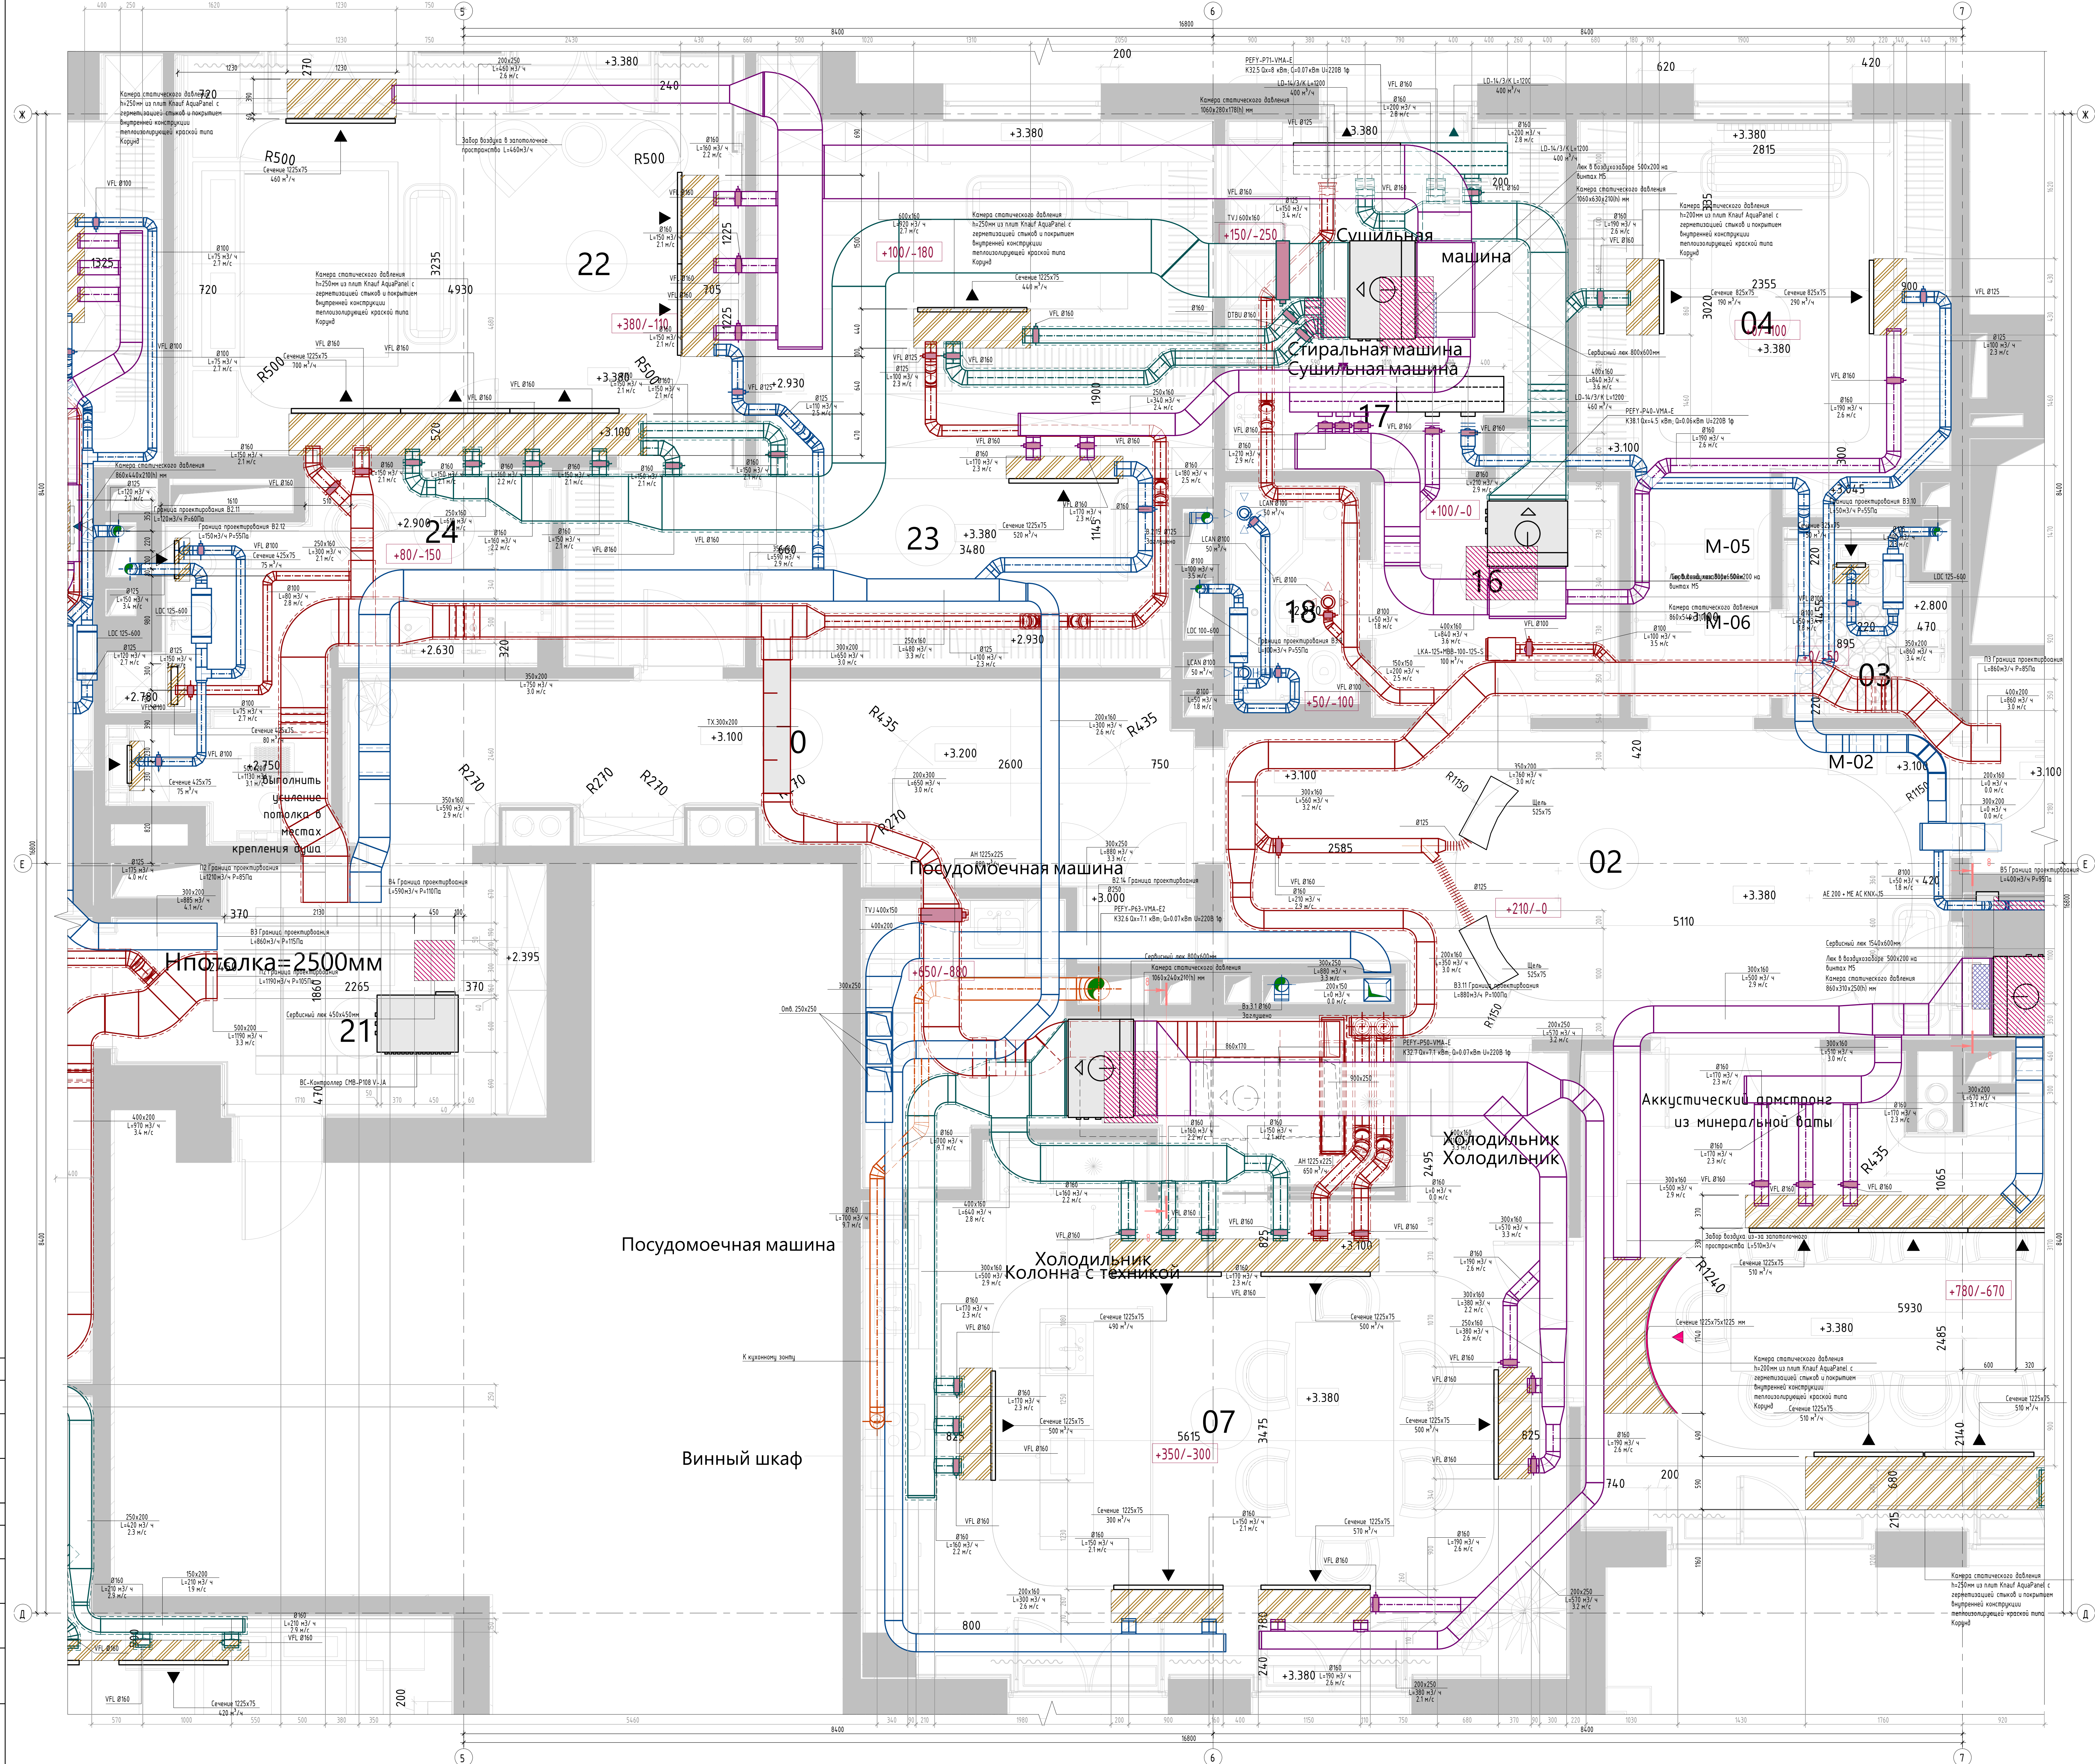

ЭКСПЛИКАЦИЯ ПОМЕЩЕНИЙ		
№	Наименование	Площадь, м²
1	Холл	22,0
2	Холл	26,7
3	Гостевой санузел	3,7
4	Гардероб общий	22,0
5	Спальня	3,15
6	Спальня	98,6
7	Спальня	45,9
8	Кухня	10,5
9	Кабинет	50,1
10	Холл	13,7
11	Игровая/Гостевая	47,4
12		
13	Гардероб	12,1
14	Гостевой санузел	7,7
15	Комната персонала	7,3
16	Подсобное помещение	15,0
17	Санузел персонала	3,9
18	Серверная	4,0
19	Коридор	16,2
20	Коридор	14,0
21	Мастер-спальня	44,0
22	Гардероб при м-спальне (м)	12,8
23	Гардероб при м-спальне (м)	11,9
24	Мастер-ванная	13,5
25	Холл	25,0
26	Спальня дочери	43,2
27	Гардероб дочери	16,4
28	Санузел дочери	14,3
29	Спальня сына	31,2
30	Гардероб сына	19,0
31	Санузел сына	7,9
32	Спальня сына	28,7
33	Гардероб сына	14,8
34	Санузел сына	7,7


Примечание:
Выполнено в соответствии с:
СП 73.13330.2016 "Внутренние санитарно-технические системы зданий";
СП 60.13330.2016 "Вентиляция, вентиляция и кондиционирование воздуха".

87/РД-0Б2-КВ17.25				
Жилой дом по адресу: г. Москва, ул. Космодемьянская, д. 21, к. 17.25 (кв. 21)				
Имя	Клиент	Лист	Всего	Дата
Проект	Согласован	06.21		
Проектировщик	Получатель			
Формат: А3 (или А4) - 1:1			Лист	Листов
			4	10
ООО "Системы"				

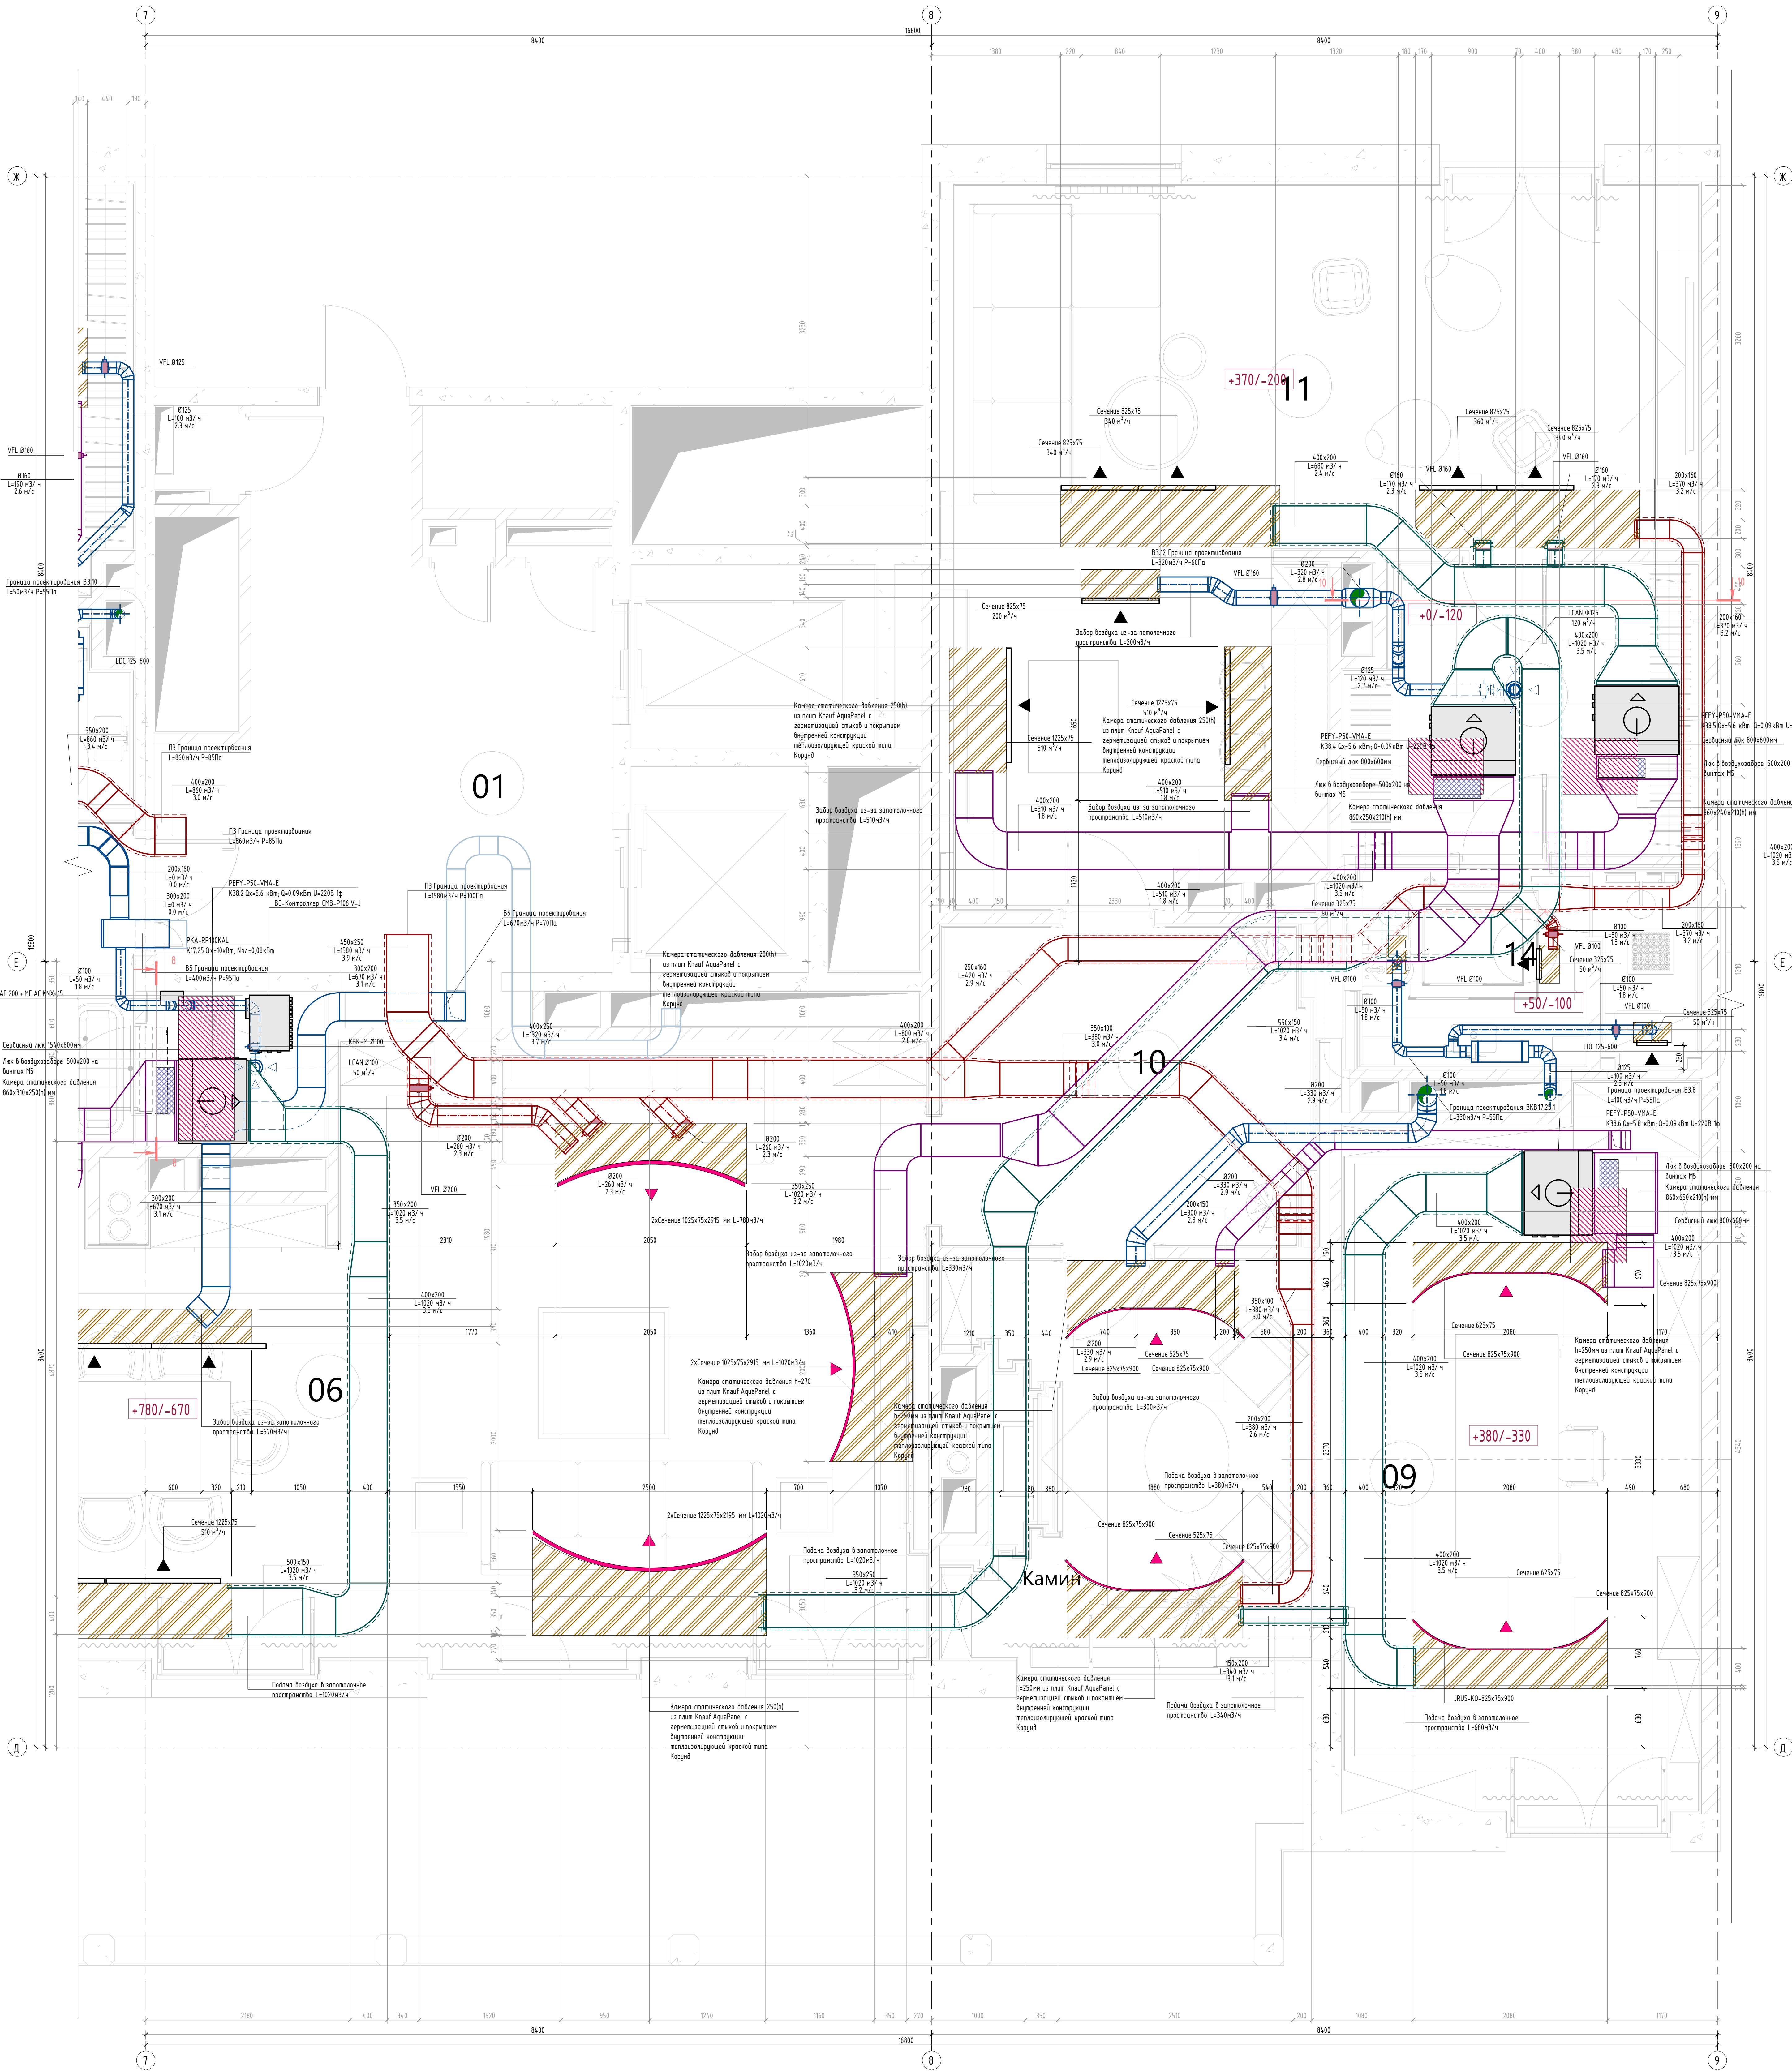


ЭКСПЛИКАЦИЯ ПОМЕЩЕНИЙ		
№	Наименование	Площадь, кв.м.
1	Холл	22.0
2	Холл	26.7
3	Гостевой санузел	3.7
4	Гардероб общий	22.0
5	Чемоданная	3.15
6	Гостиная	98.6
7	Столовая	45.9
8	Кухня	10.5
9	Кабинет	50.1
10	Холл	13.7
11	Игровая/Гостевая	47.4
12		
13	Гардероб	12.1
14	Гостевой санузел	7.7
15	Комната персонала	7.3
16	Подсобное помещение	15.0
17	Санузел персонала	3.9
18	Серверная	4.0
19	Коридор	16.2
20	Коридор	14.0
21	Мастер-спальня	44.0
22	Гардероб при м-спальне (м)	12.8
23	Гардероб при м-спальне (м)	11.9
24	Мастер-ванная	13.5
25	Холл	25.0
26	Спальня дочери	43.2
27	Гардероб дочери	16.4
28	Санузел дочери	14.3
29	Спальня сына	31.2
30	Гардероб сына	19.0
31	Санузел сына	7.9
32	Спальня сына	28.7
33	Гардероб сына	14.8
34	Санузел сына	7.7

РАЗРЕЗ 10-10. М1:20

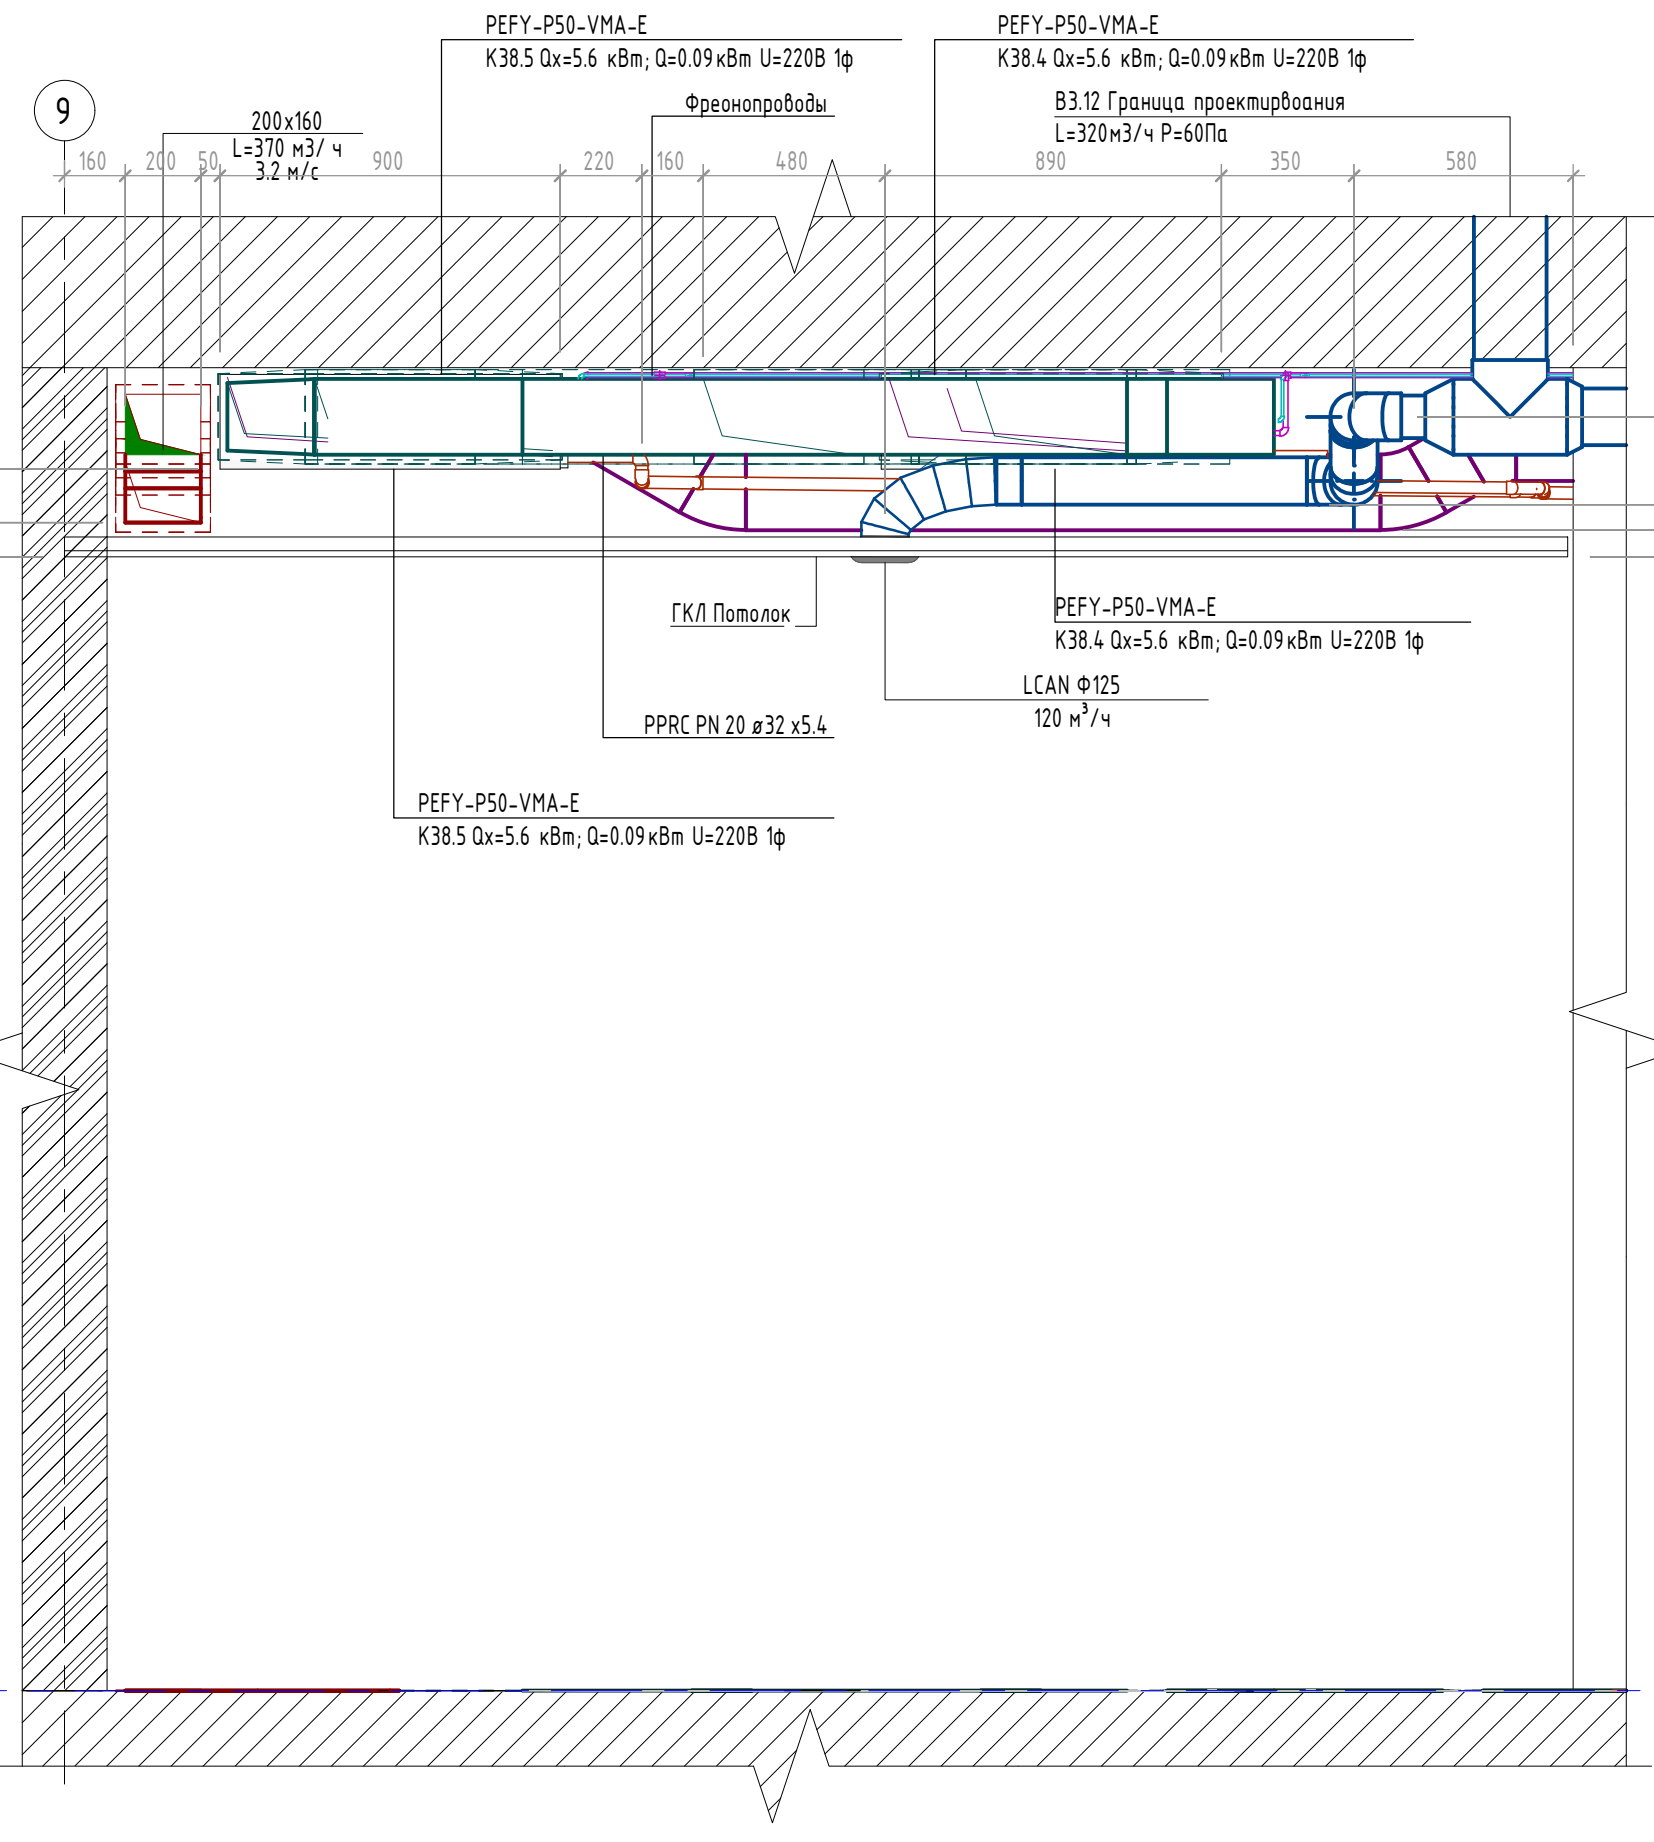

РАЗРЕЗ 8-8. М1:20

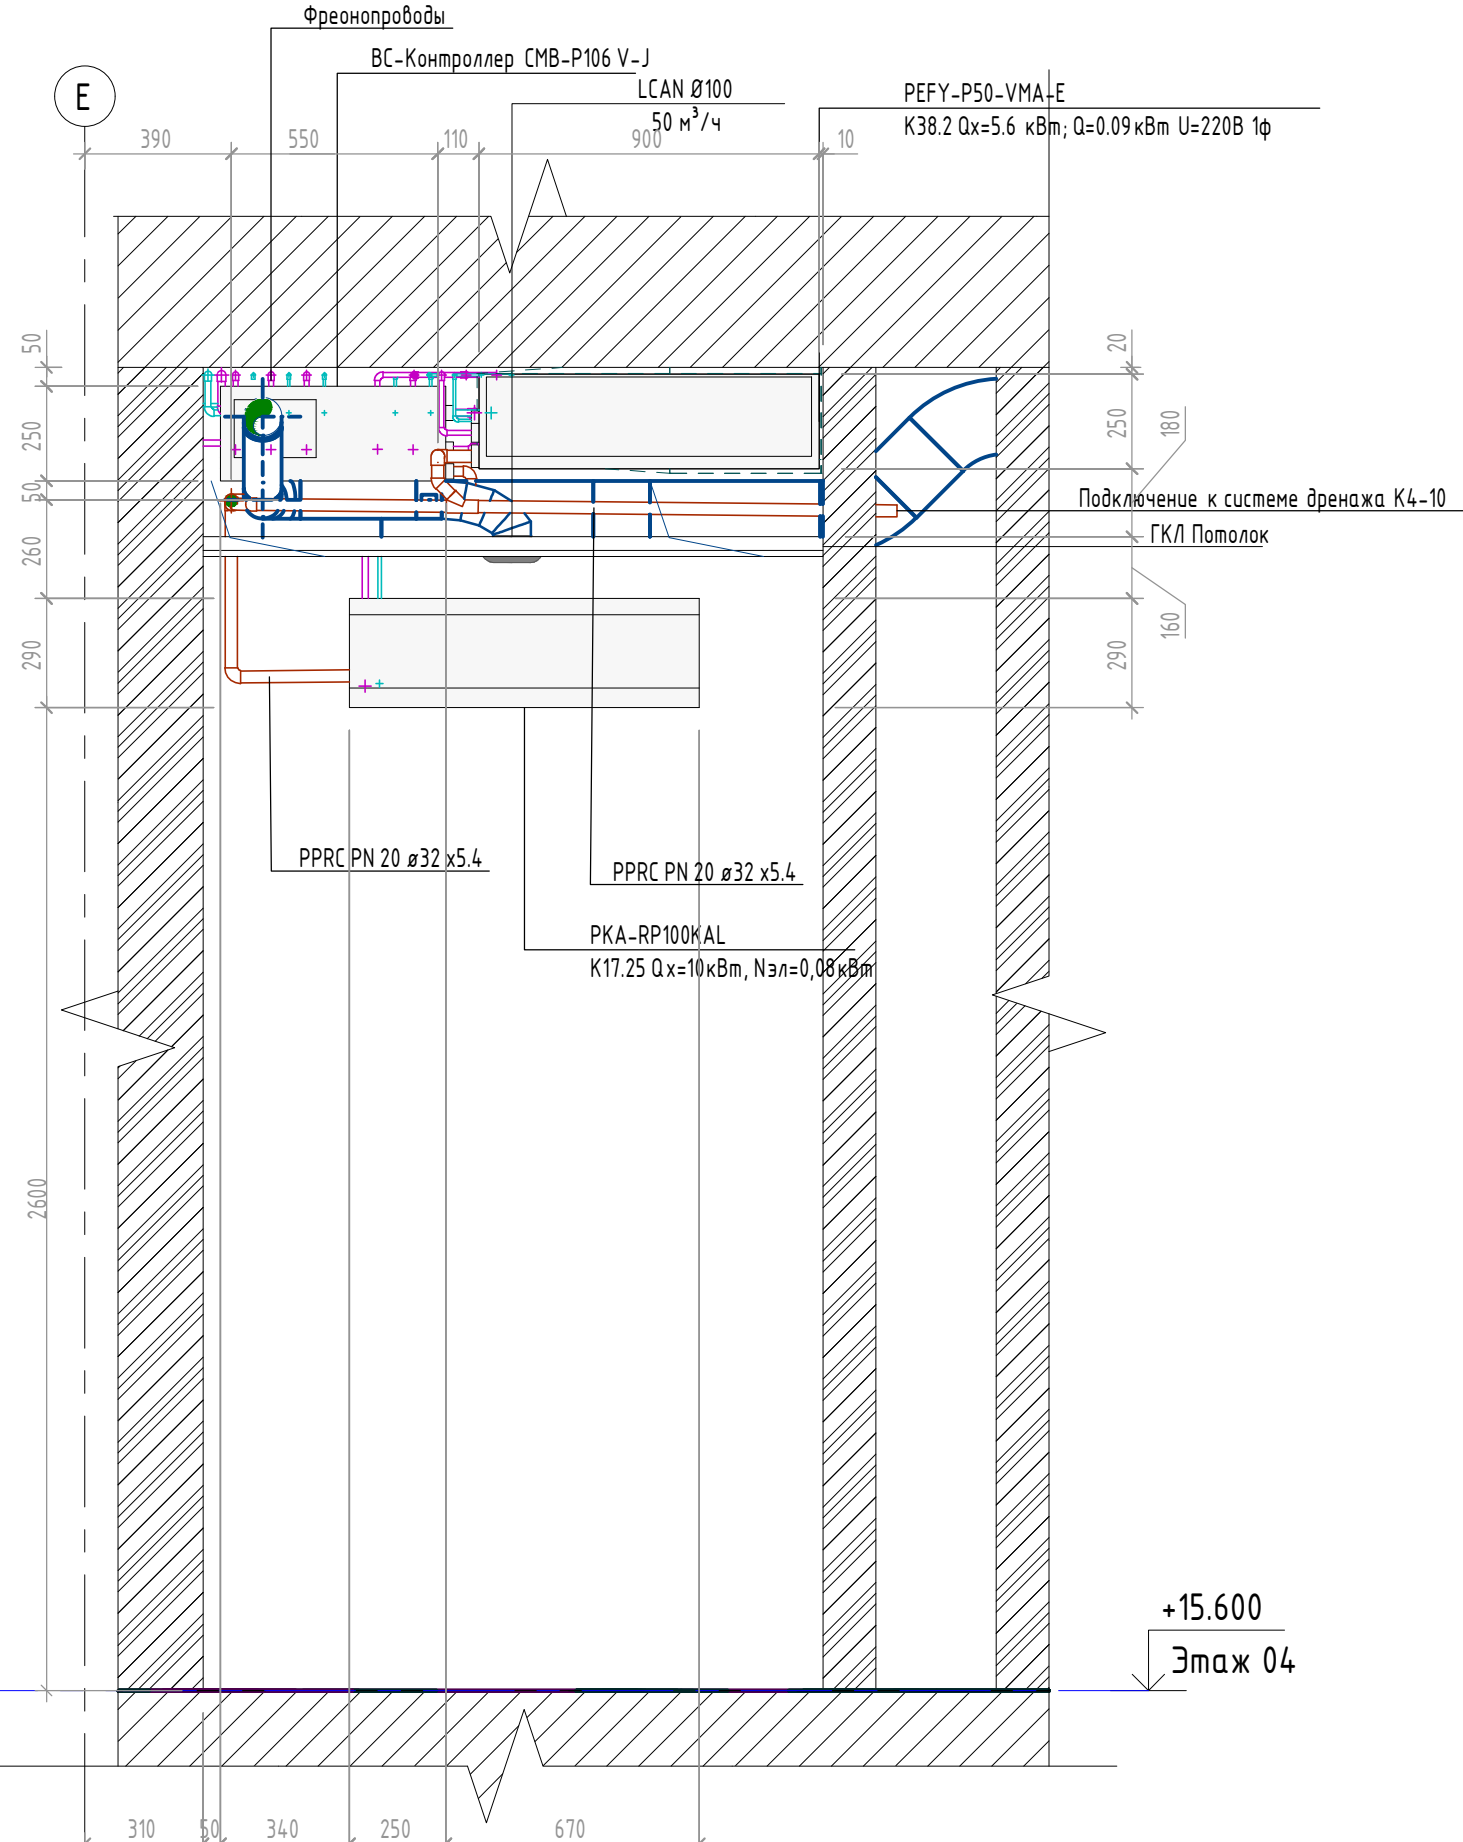


Примечание:
- Выполнено в соответствии с:
СП 73.13330.2016 "Внутренние санитарно-технические системы зданий";
СП 60.13330.2016 "Отопление, вентиляция и кондиционирование воздуха";

Имя	Клиент	Лист	Всего	Дата
Проект	Вентиляция	04.21	04.21	04.21
Проектировщик	Полковник А.			

87/РД-082-КВ17.25		
Жилой дом по адресу: г. Москва, ул. Космодемьянская, д. 21, вл. 17.25 кв. 20		
Вентиляция и кондиционирование	Страна	Лист
	ИД	5 9
Фрагмент плана 6 этажа 7-9/Д-Ж на отс.+15.600 м.п.25		
ООО "Сплит Системы"		




Формат А3

Составлено					
Составлено					
Взв. и дата					
Подп. и дата					
Мед. № подл.					

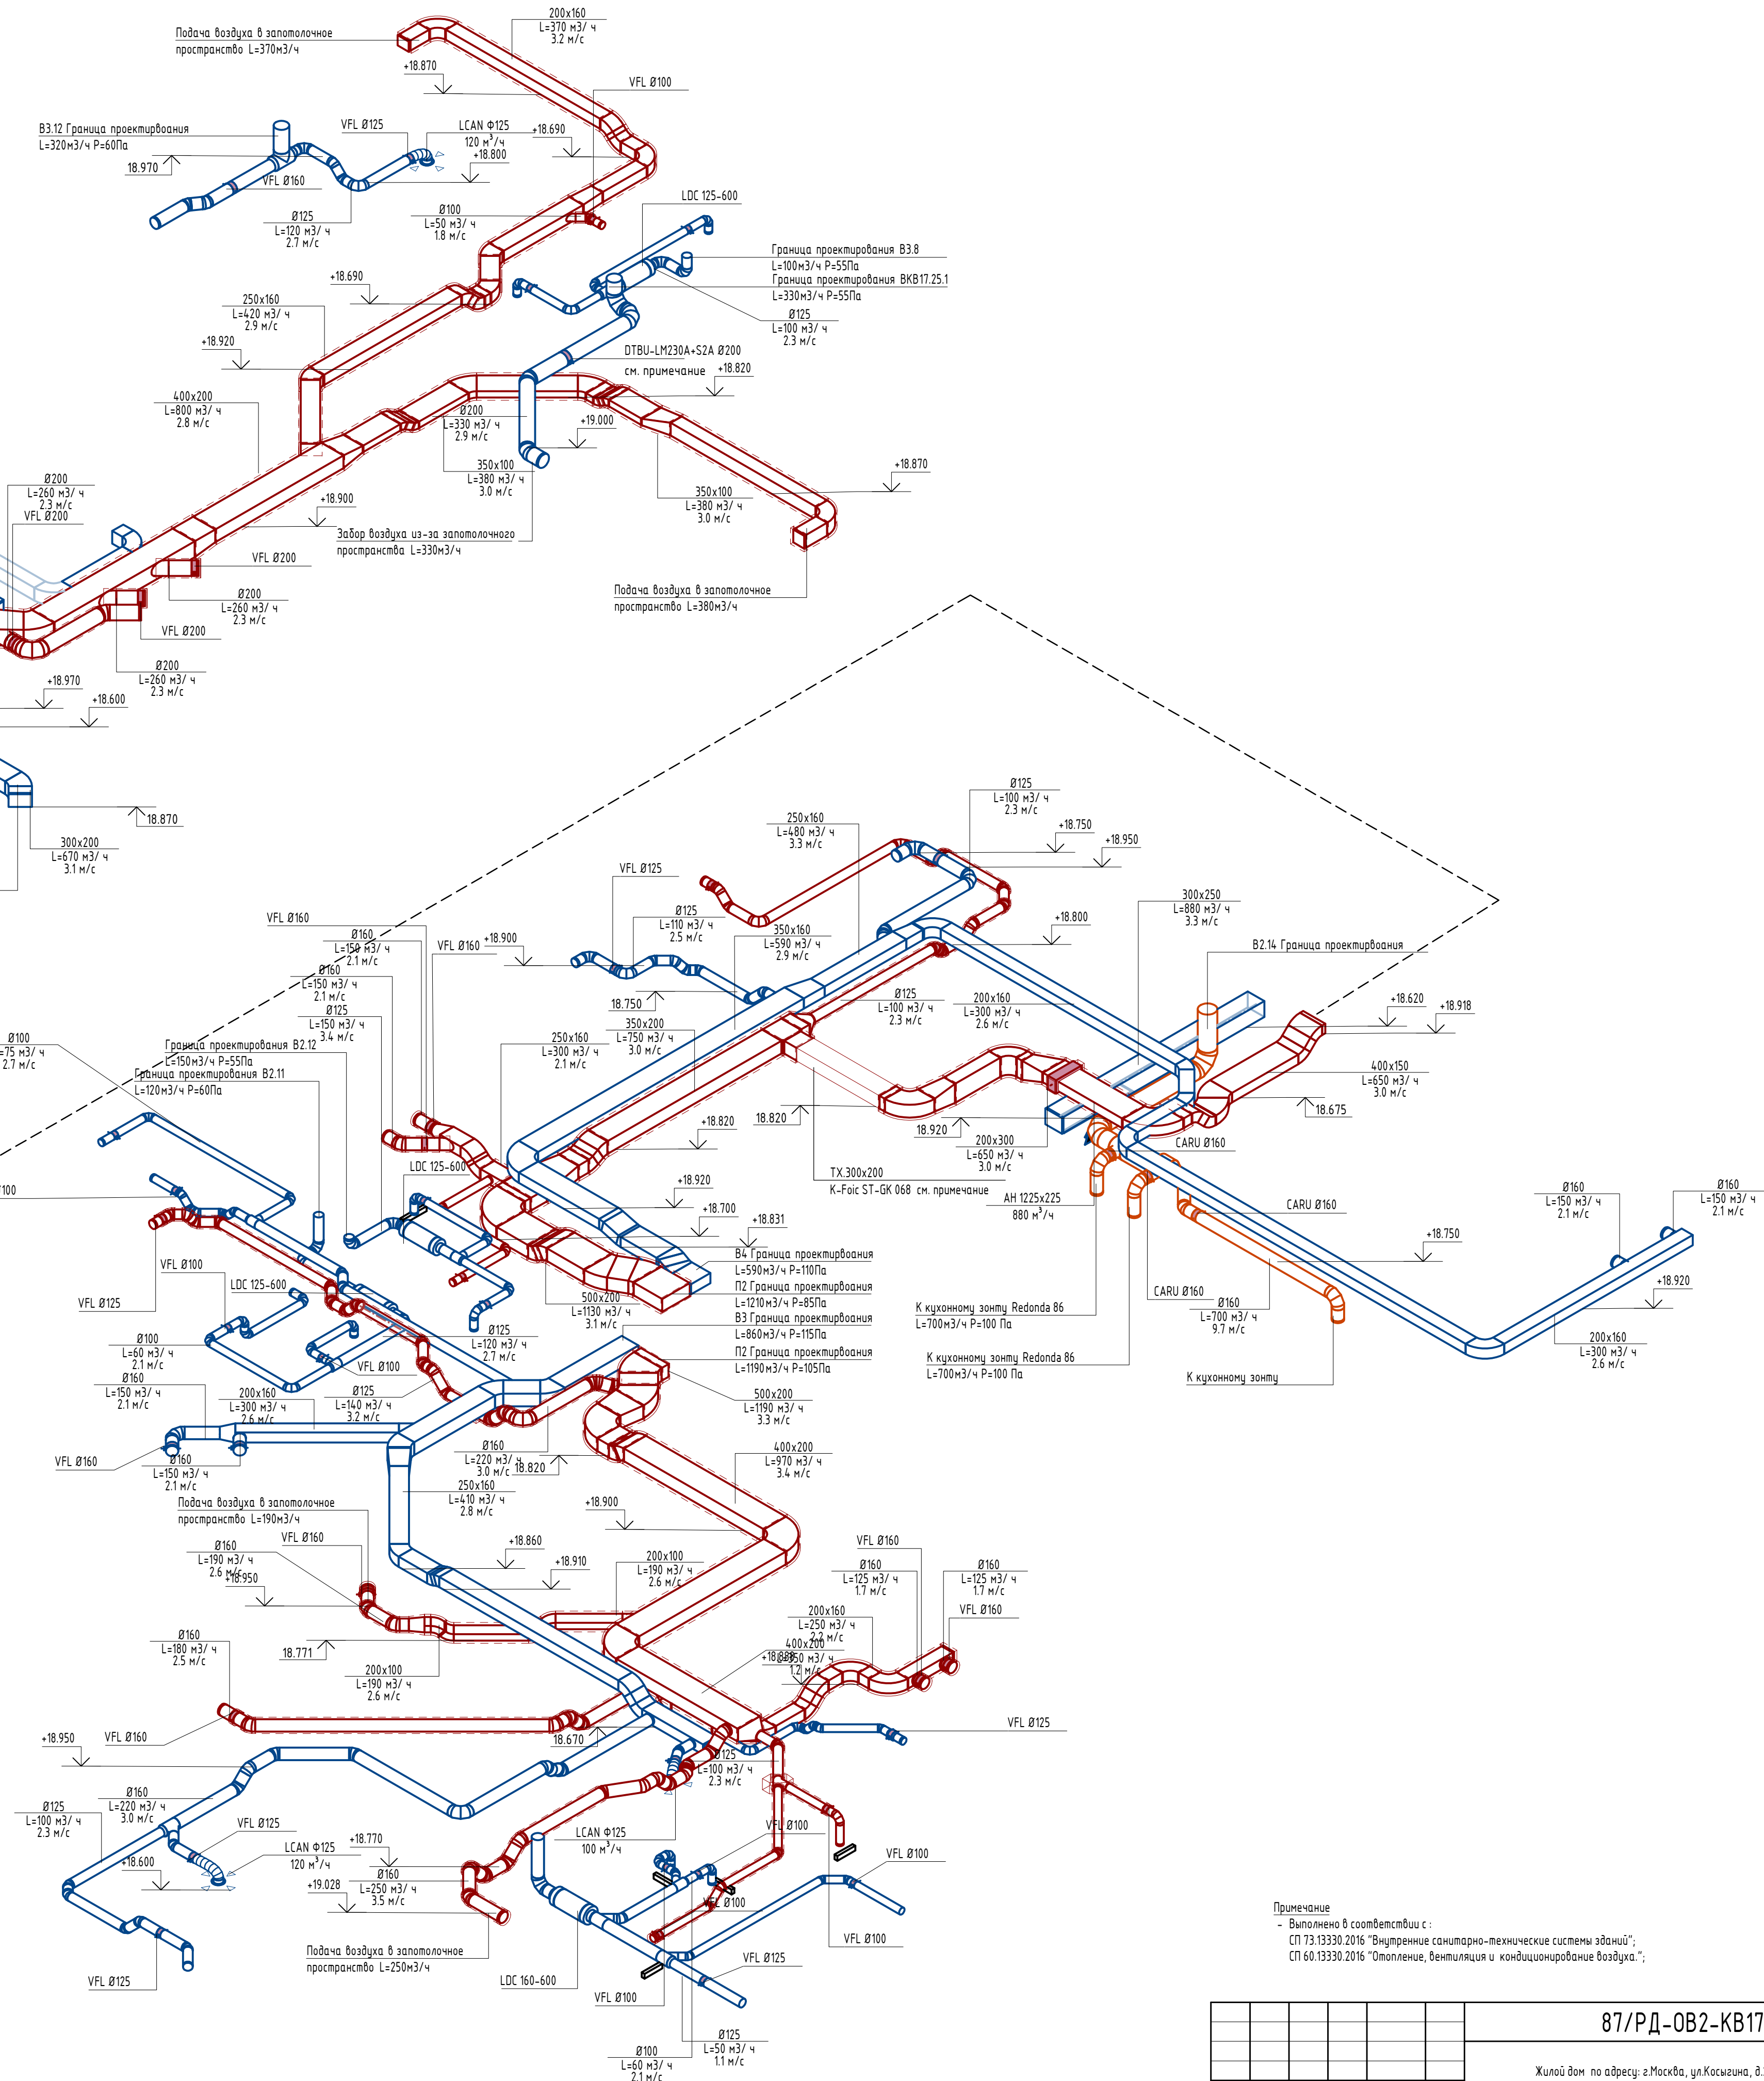


Примечание
- Выполнено в соответствии с:
СП 73.13330.2016 "Внутренние санитарно-технические системы зданий";
СП 60.13330.2016 "Отопление, вентиляция и кондиционирование воздуха";


						87/РД-0В2-КВ17.25			
						Жилой дом по адресу: г.Москва, ул.Косыгина, д.21, кв. 17.25 (кв. 21)			
Изм.	Колуч.	Лист	№ док.	Подп.	Дата				
Разработ.		Белуцов П.			04.21	Вентиляция и кондиционирование.	Стация	Лист	Листов
Проверил		Потатчук А.			04.21		ИД	7	10
						Схемы систем вентиляции	ООО "Сплит Системы"		

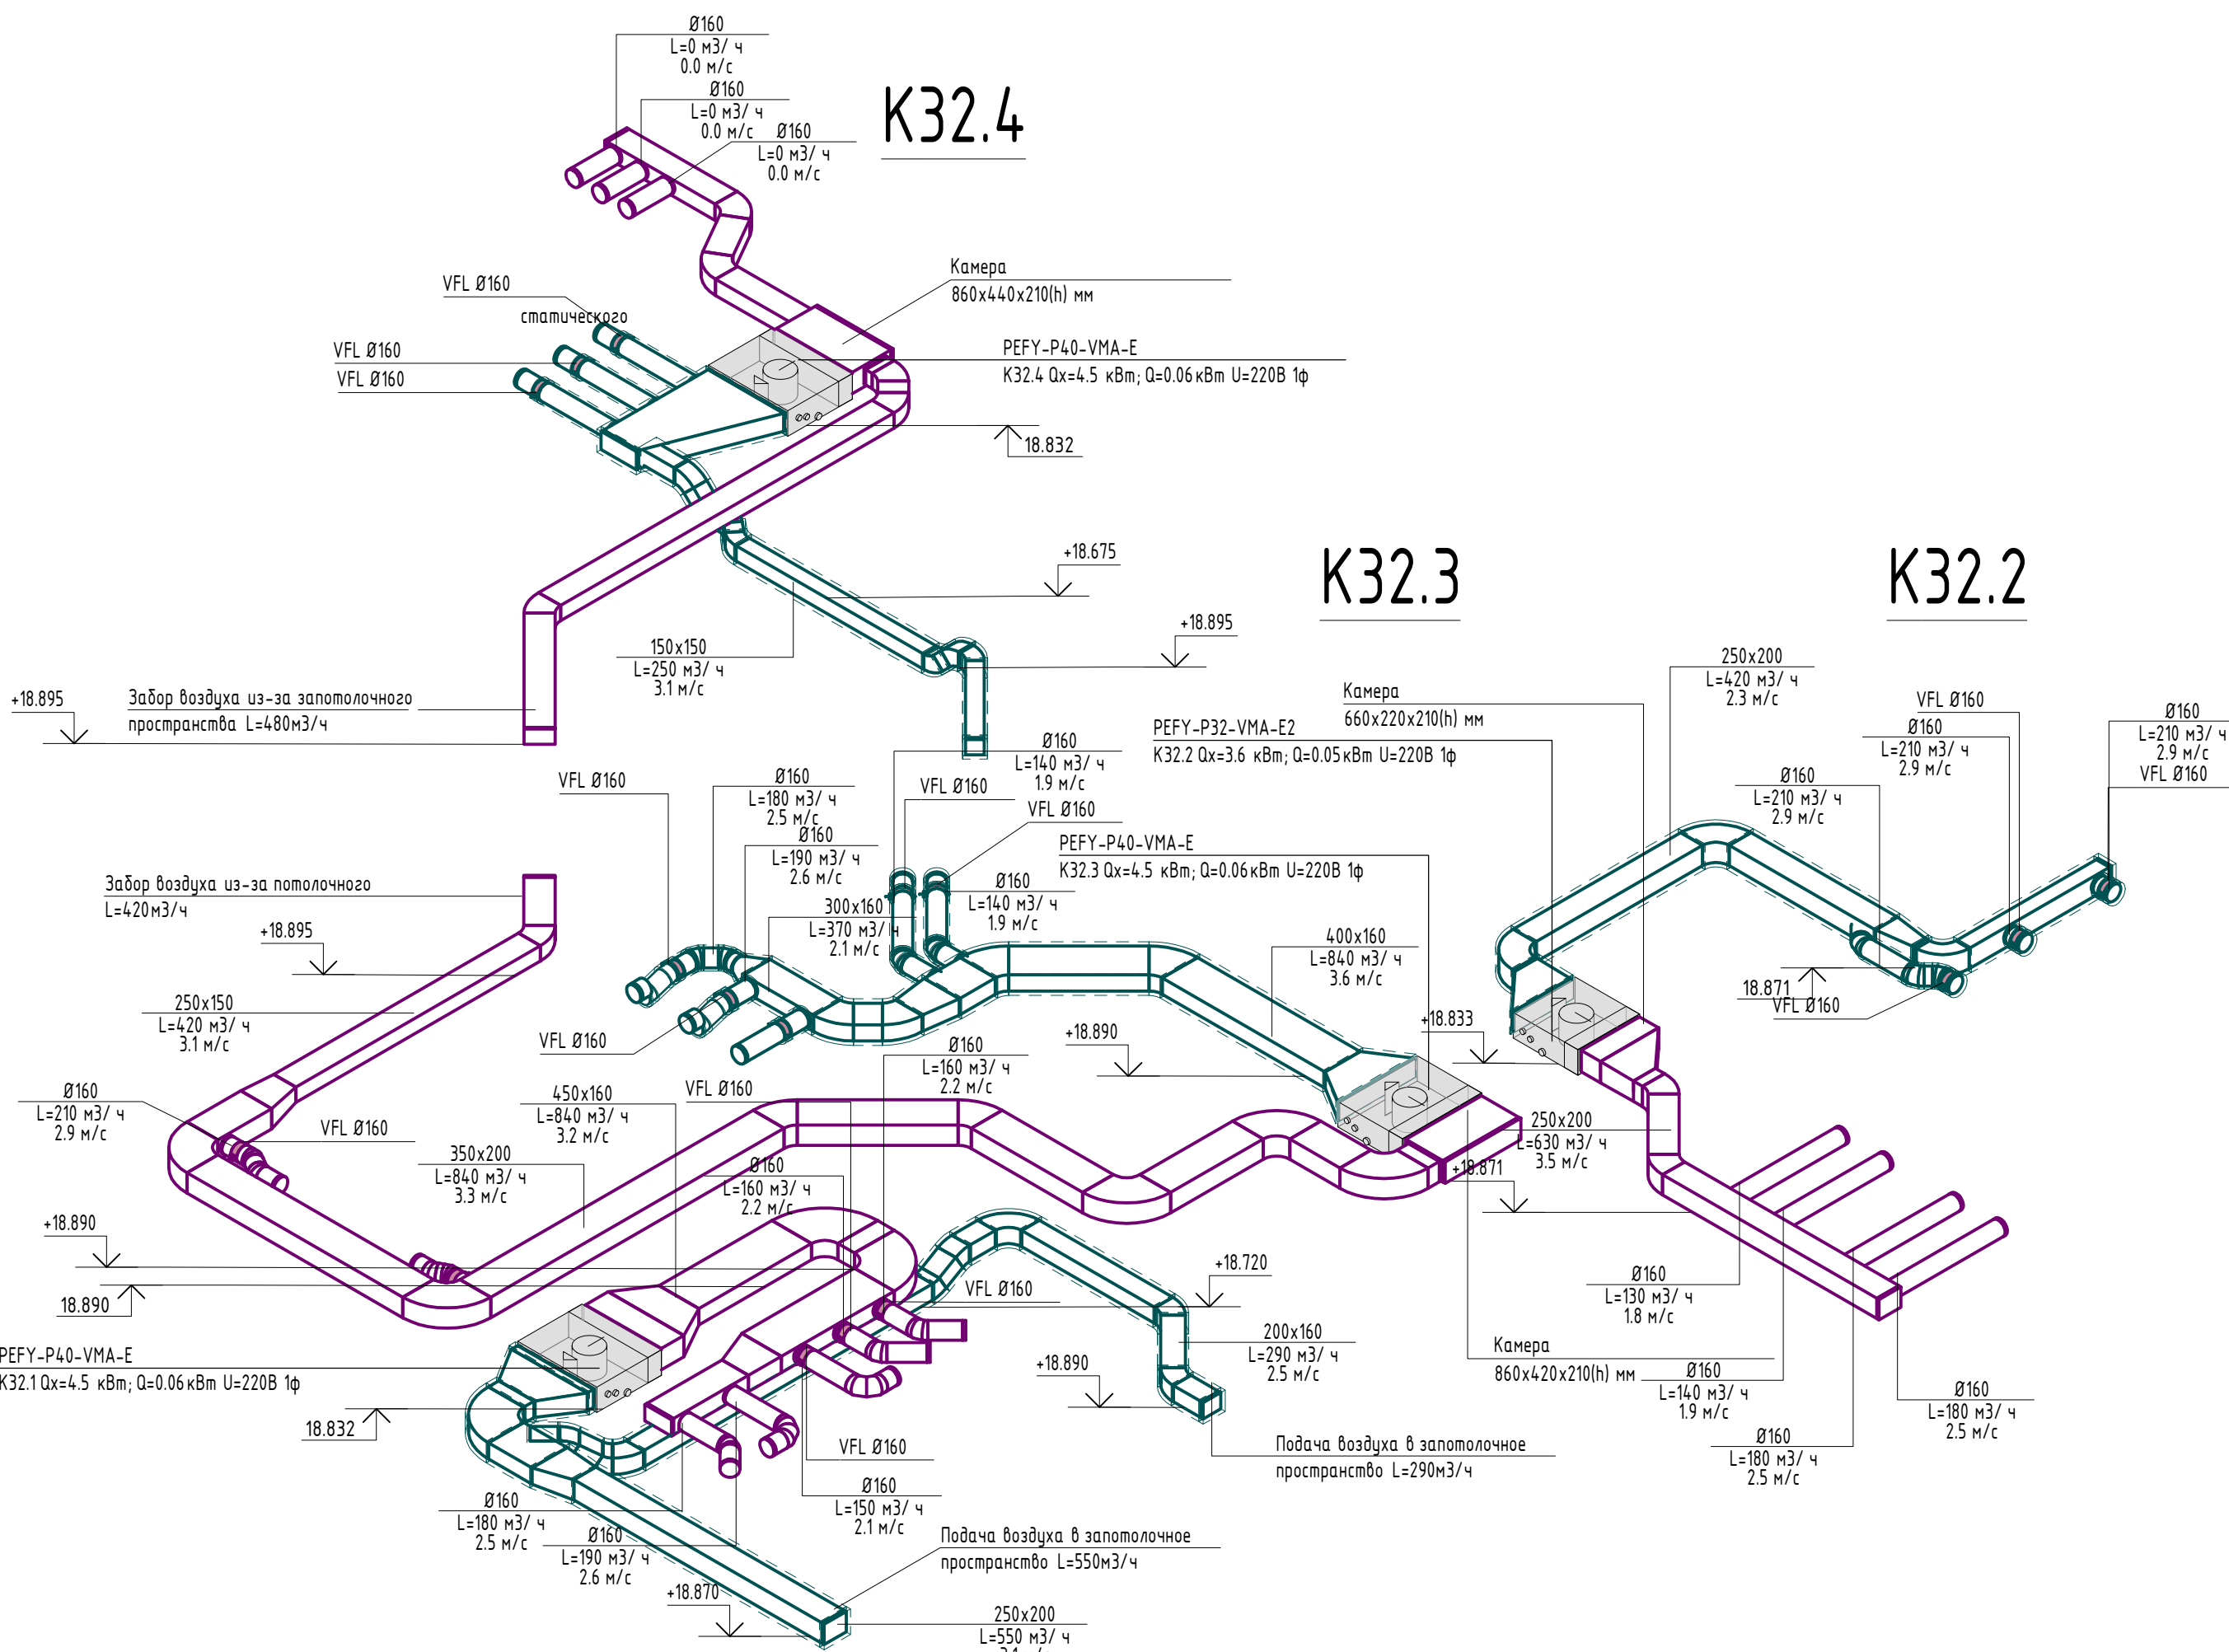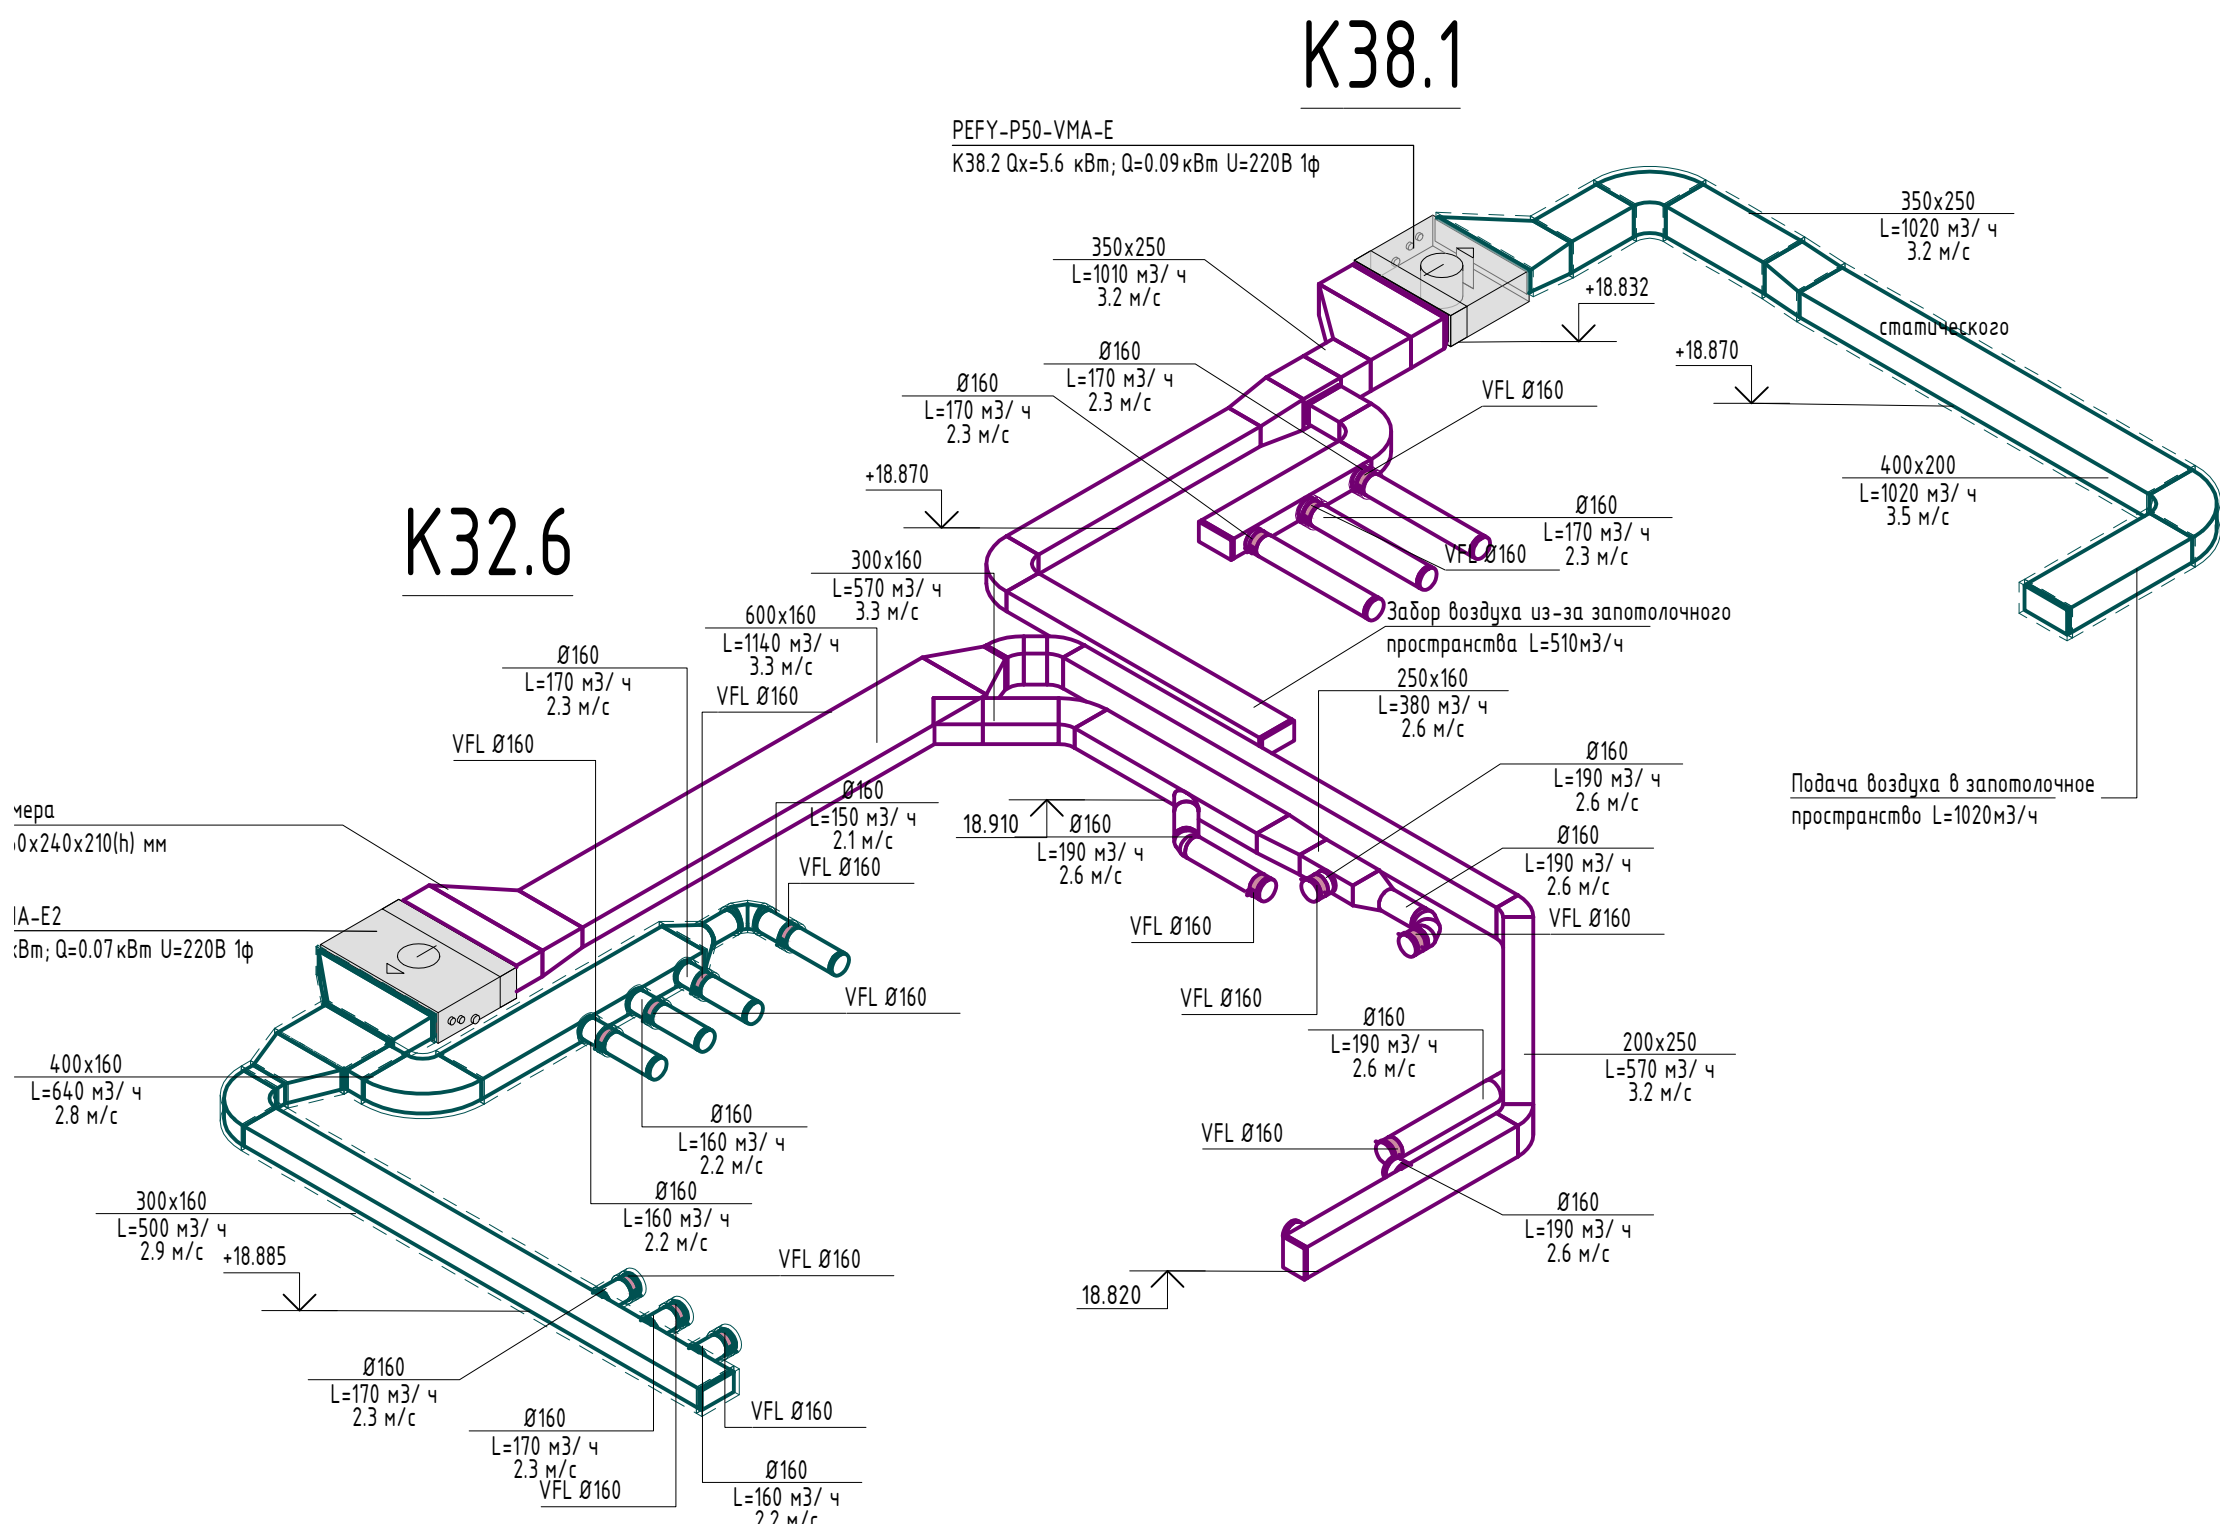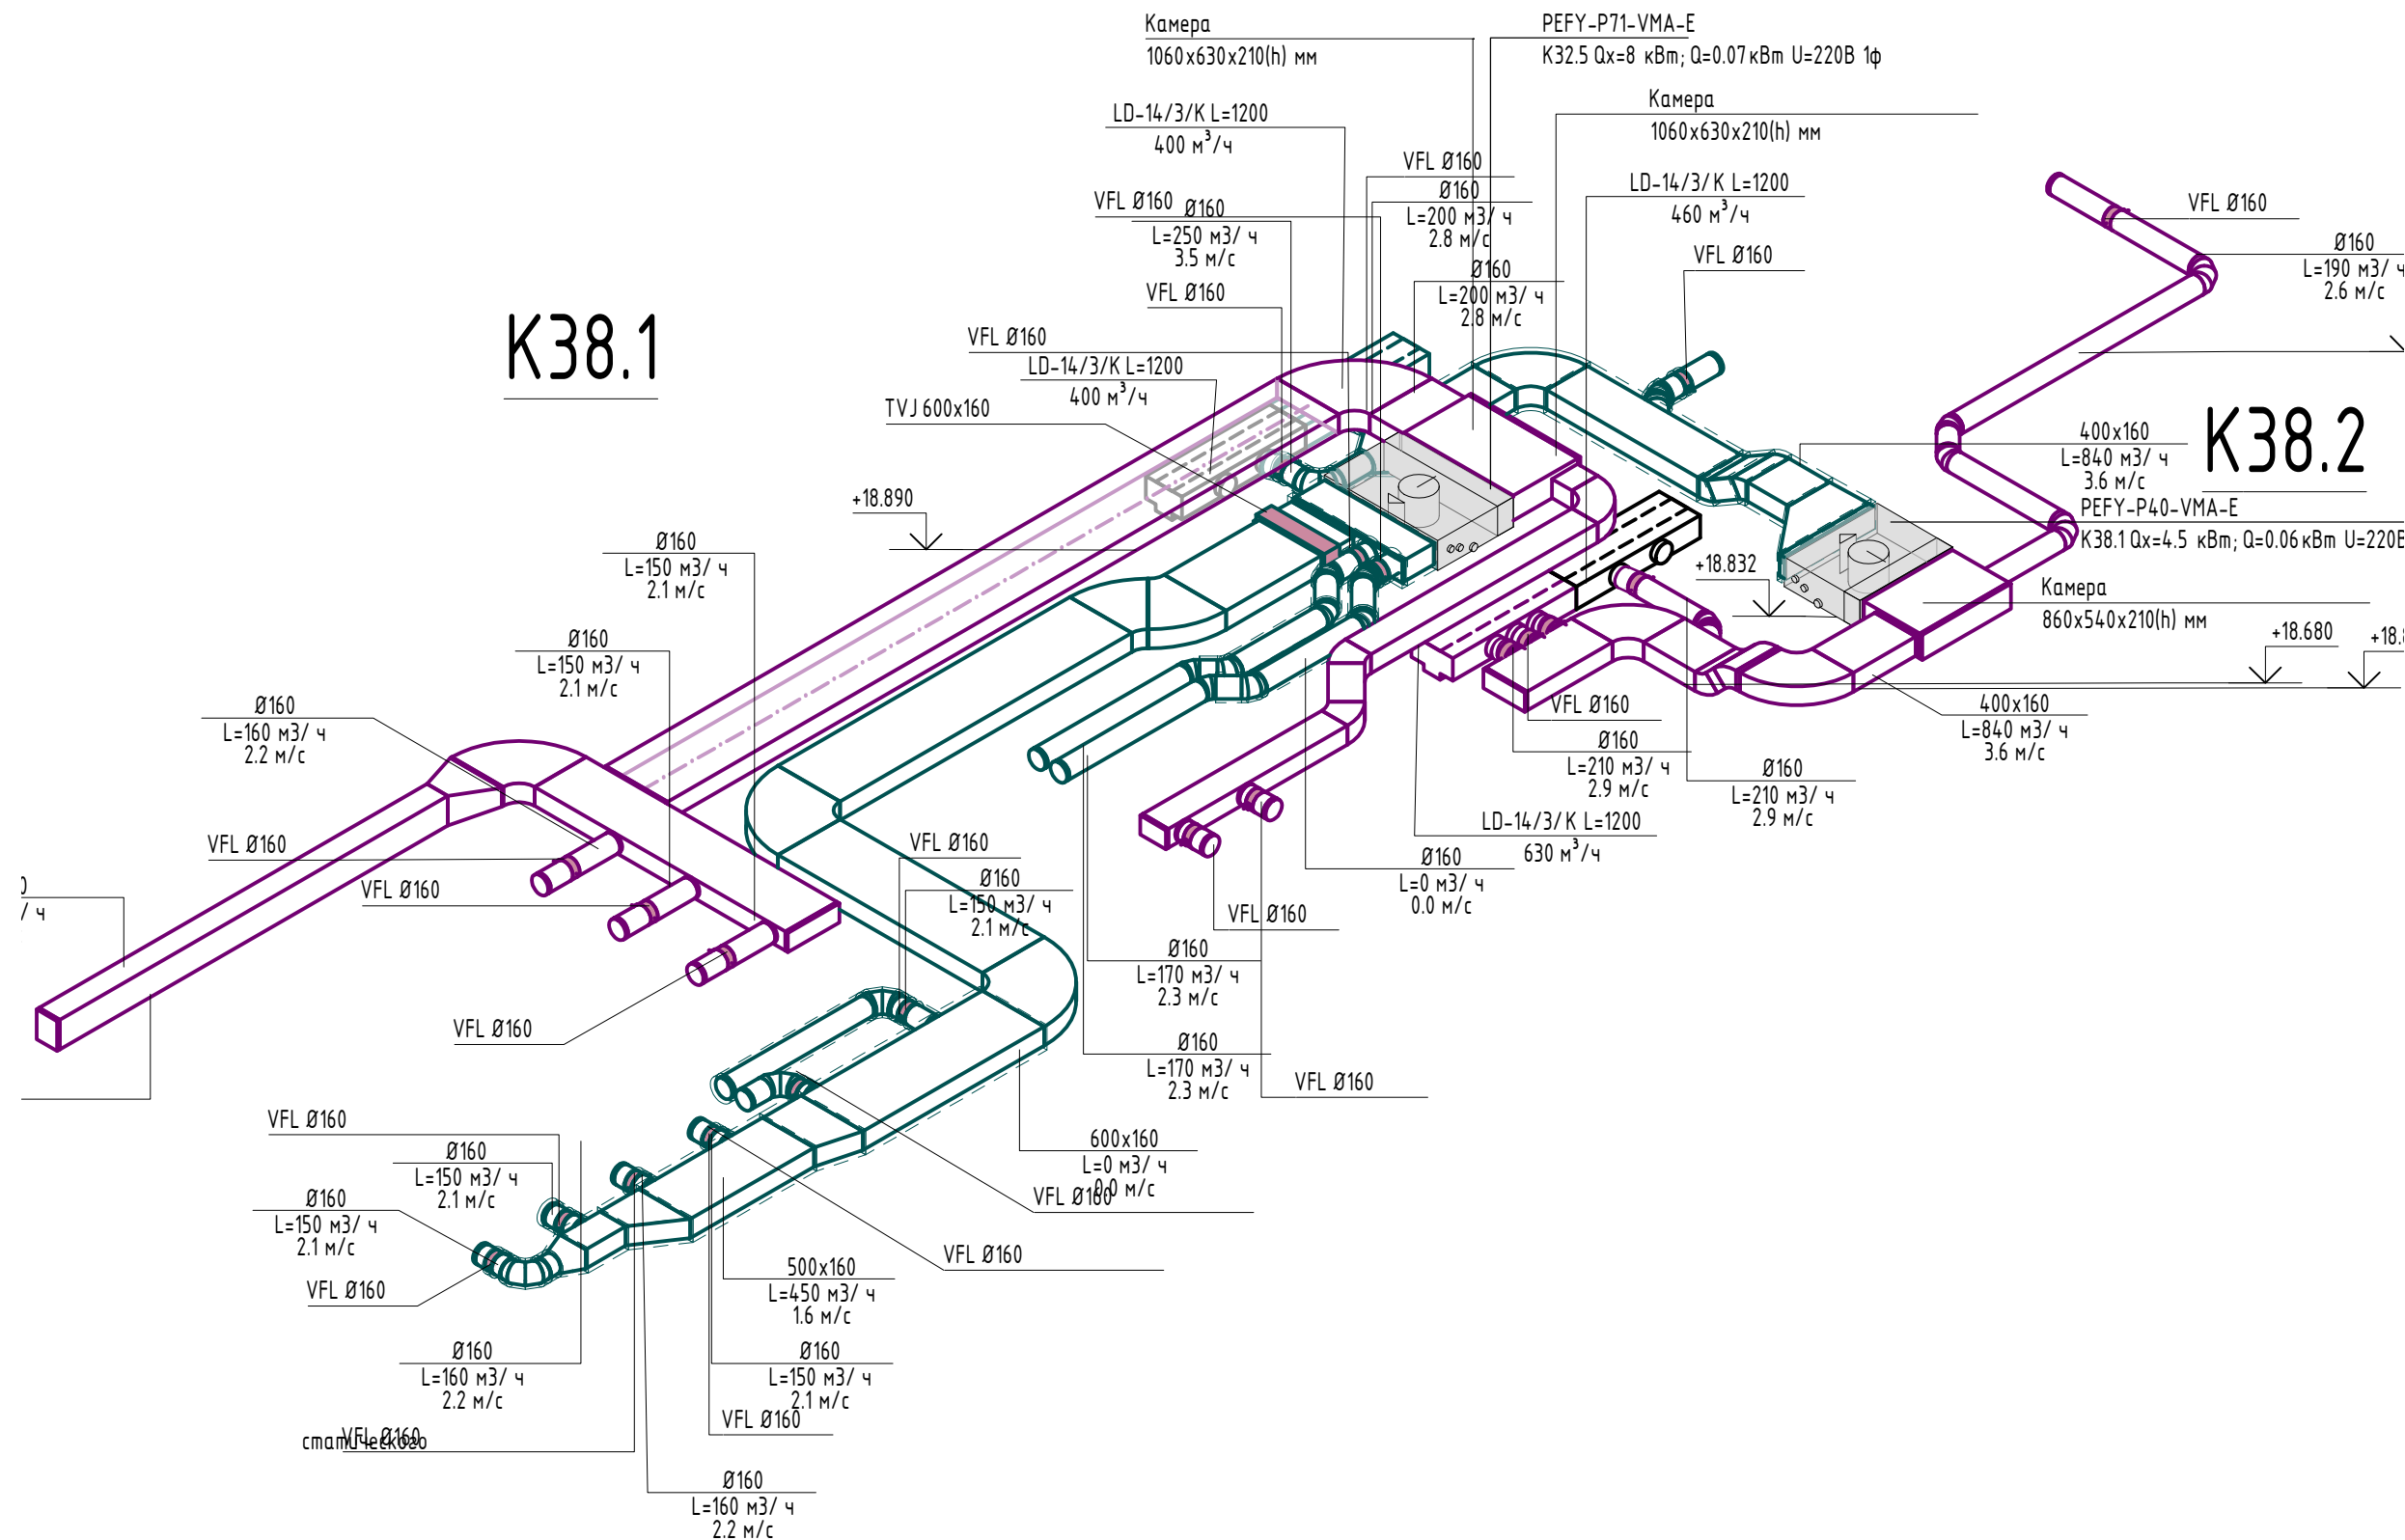

K32.1

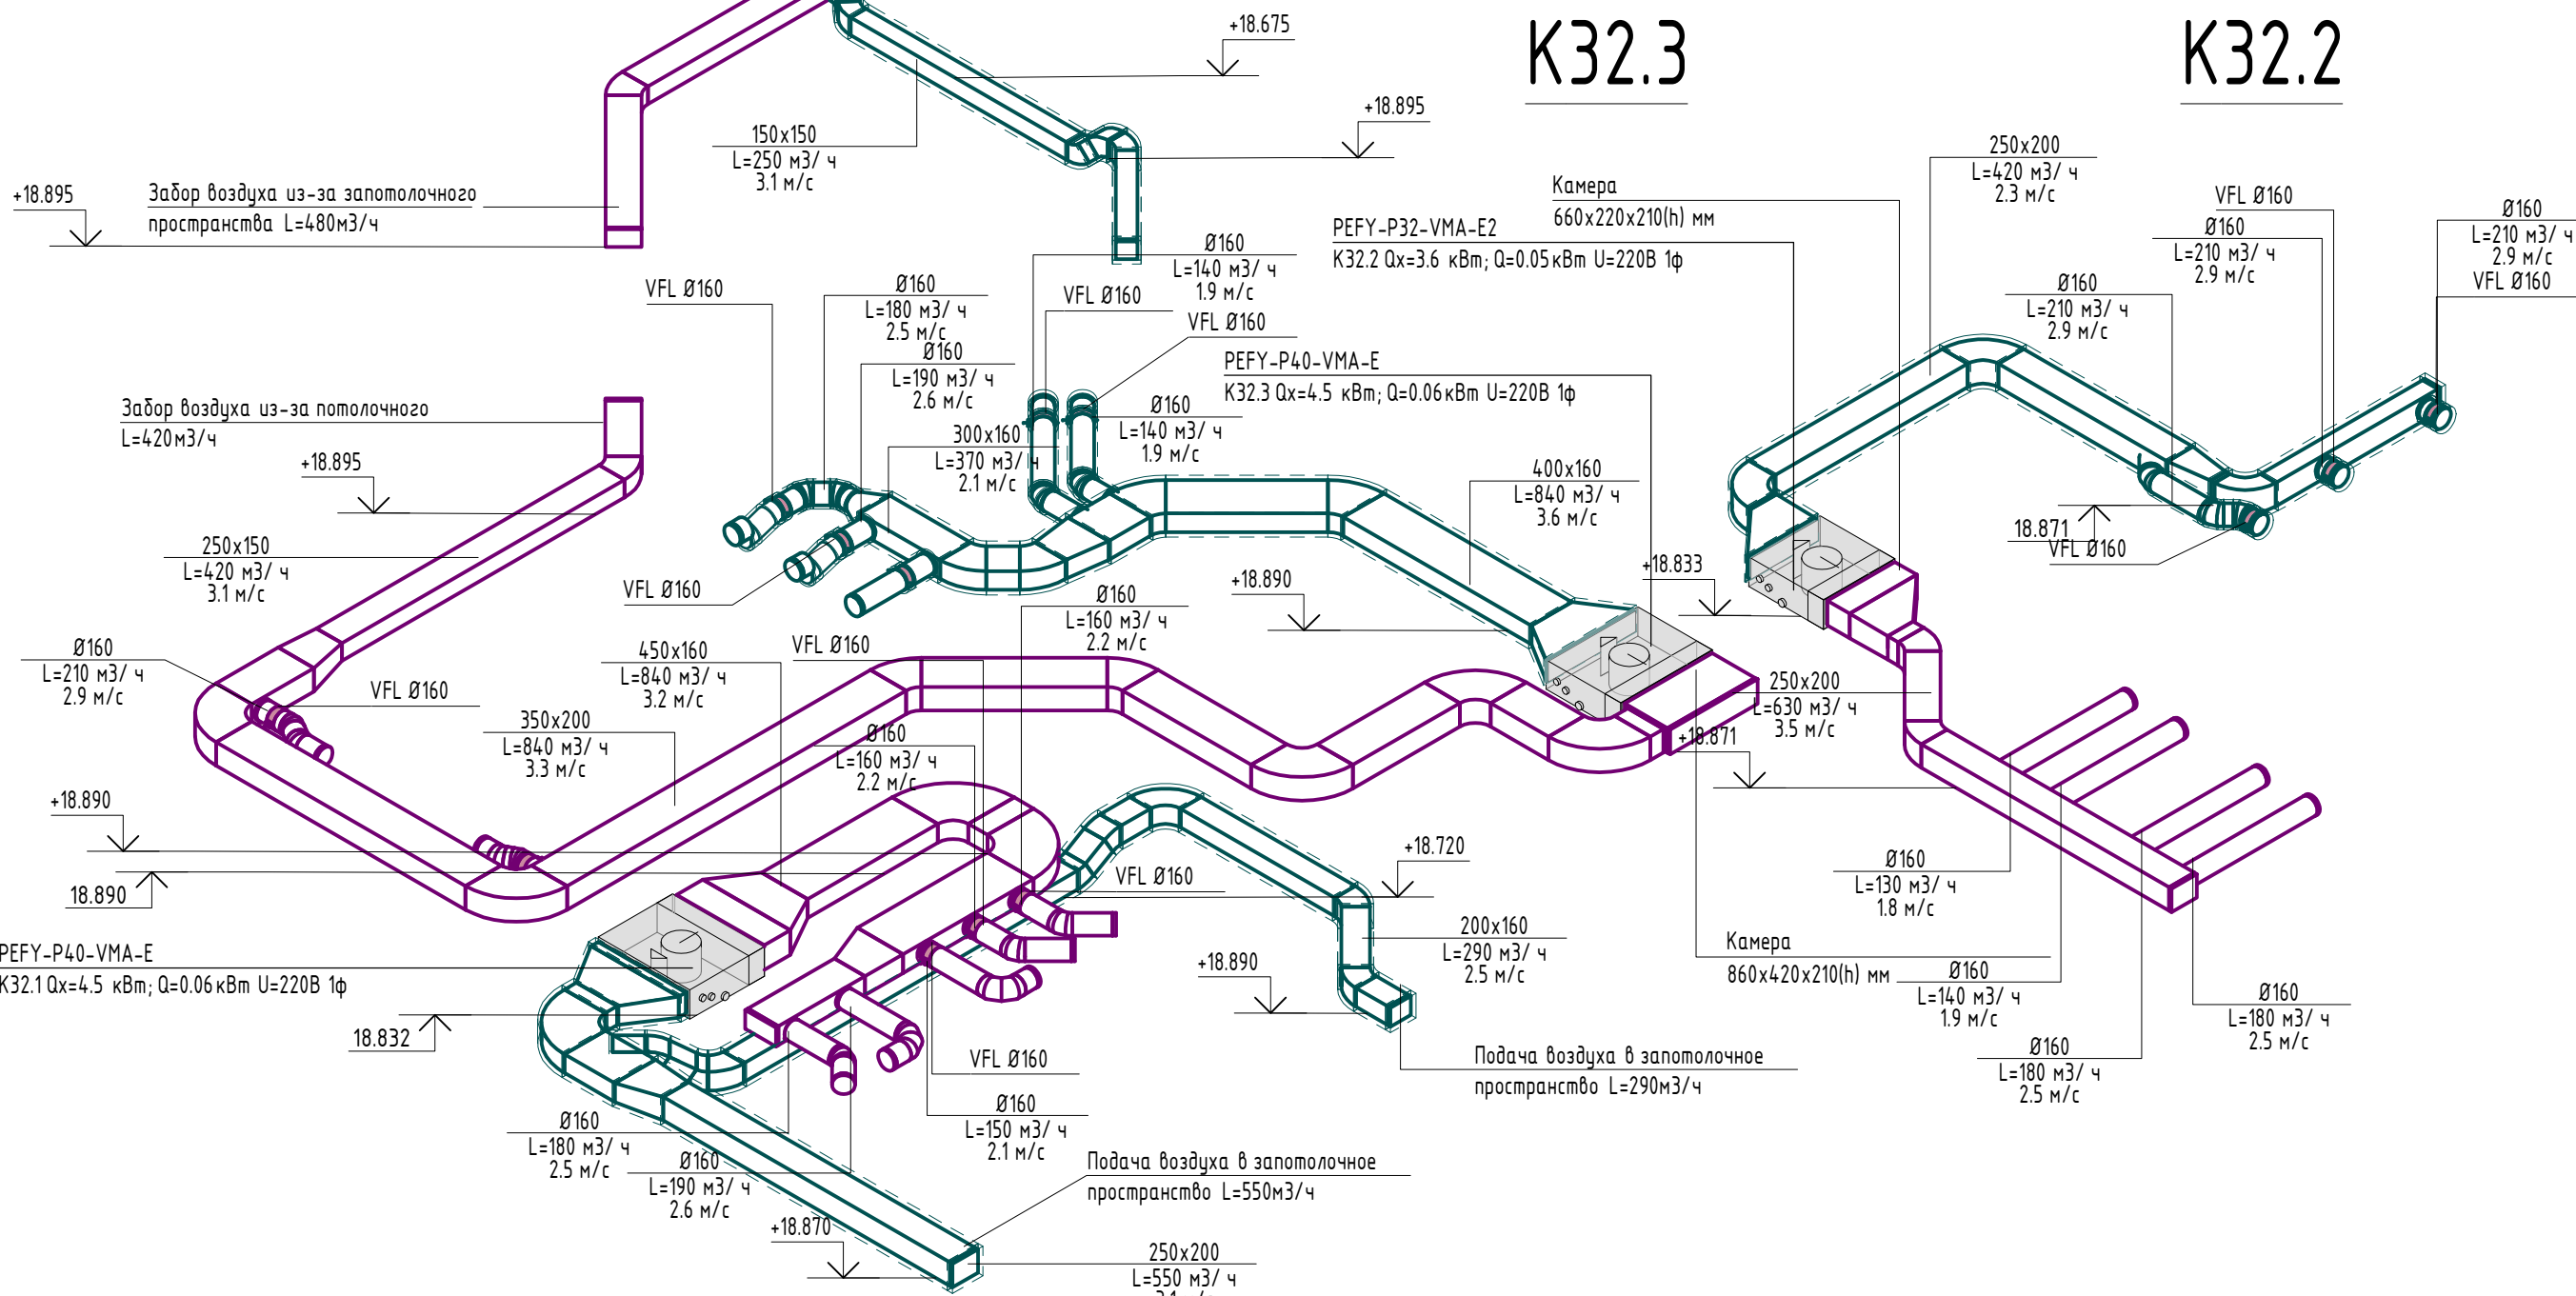

K32.2

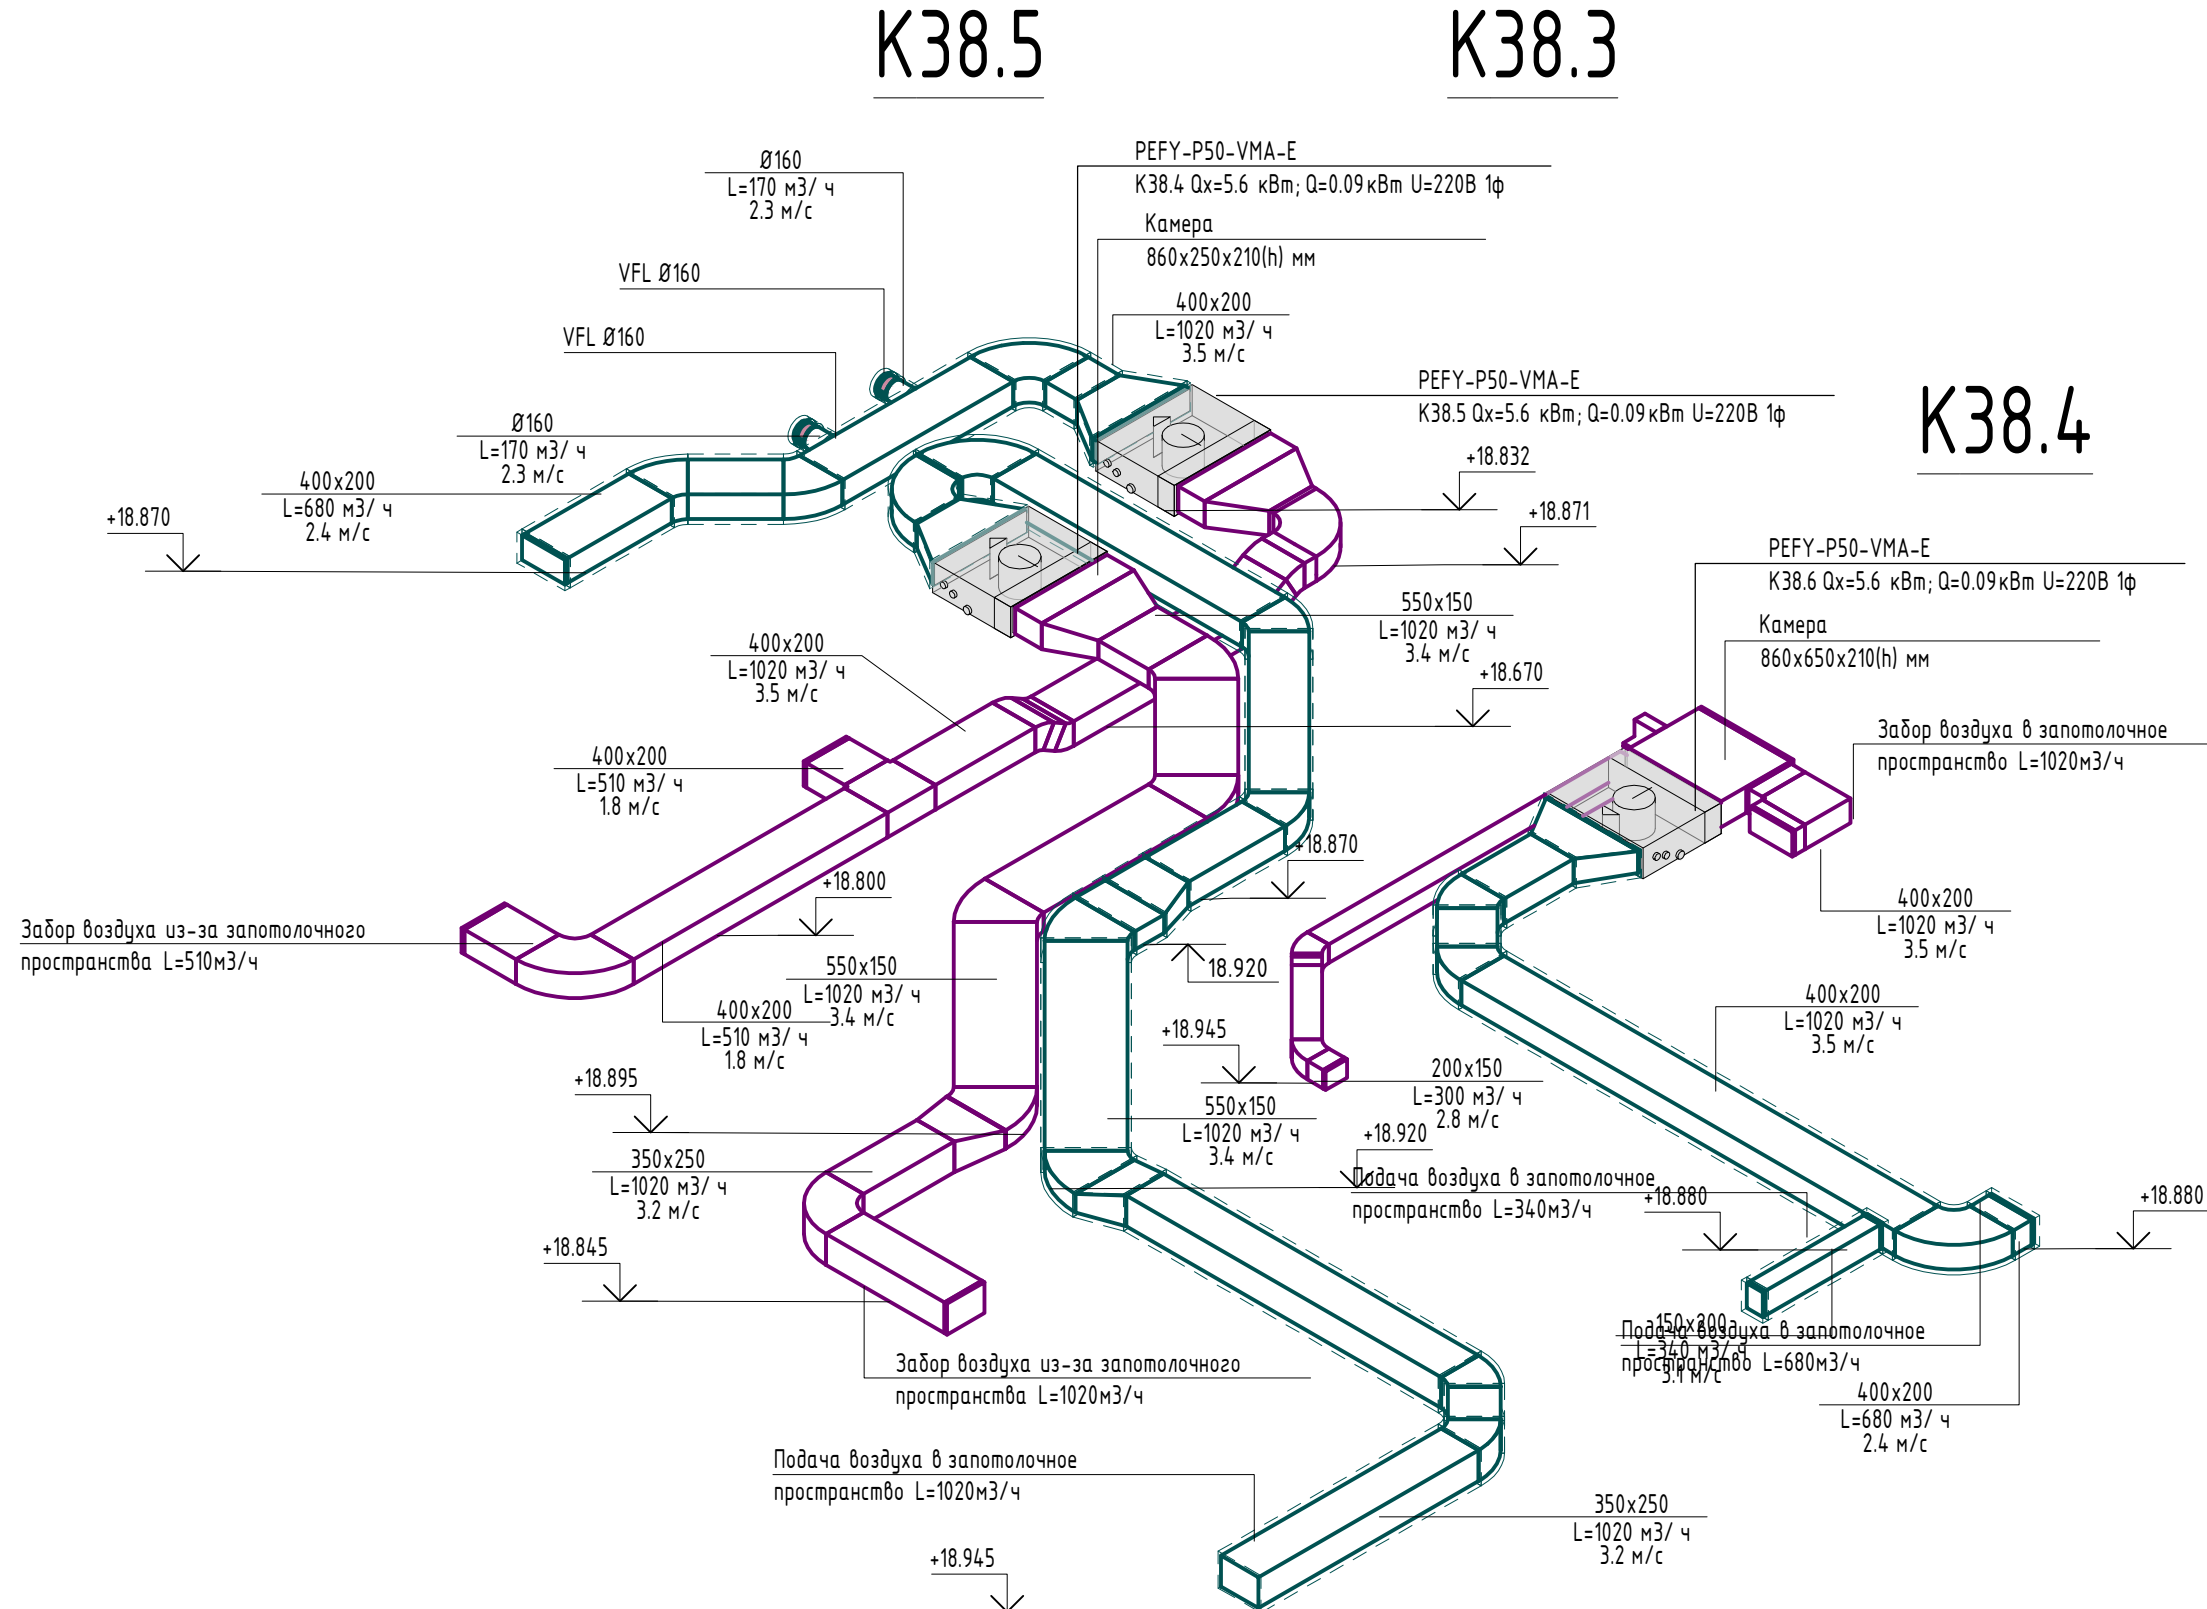

K38.3


K38.4

87/РД-0Б2-КВ17.25				
Жилой дом по адресу: г.Москва, ул.Косыгина, д.21, кв.17.25 (кв.21)				
Вентиляция и кондиционирование.				
Изм.	Колуч.	Лист	№ док.	Подп.
Разраб.	Белушов П.			04.21
Проверил	Поталчук А.			04.21
Схемы систем кондиционирования. М125				
000 "Сплит Системы"				
Формат А1А				


Примечание
- Выполнено в соответствии с:
СП 73.13330.2016 "Внутренние санитарно-технические системы зданий";
СП 60.13330.2016 "Отопление, вентиляция и кондиционирование воздуха.";

Узлы крепления.


Элементы крепления воздуховодов к ЖБ плите

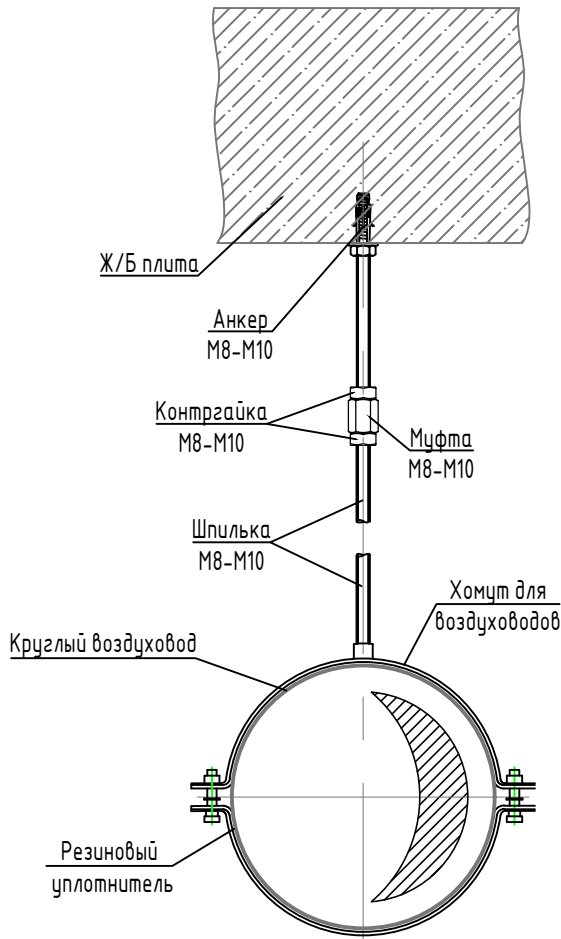


Элементы крепления воздуховода к ЖБ плите

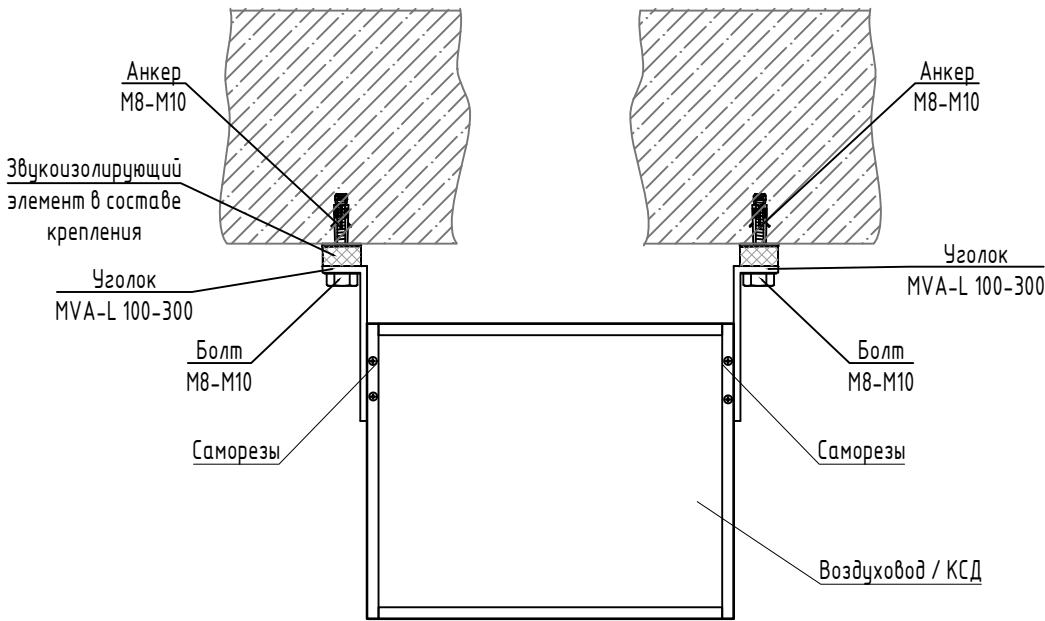


Закладная гильза для фреонапровода

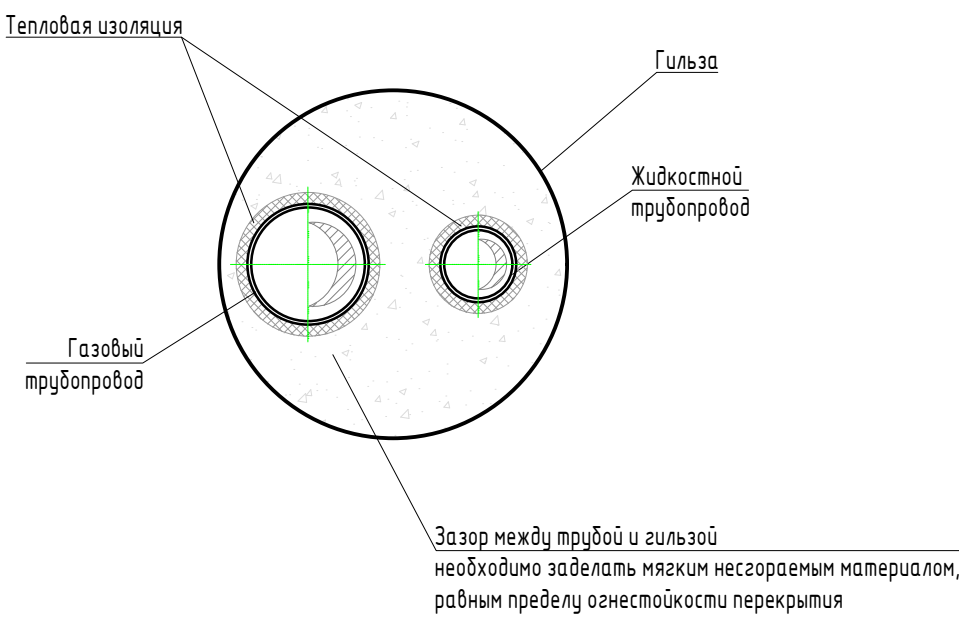


Узел крепления диффузора в потолке ГКЛ

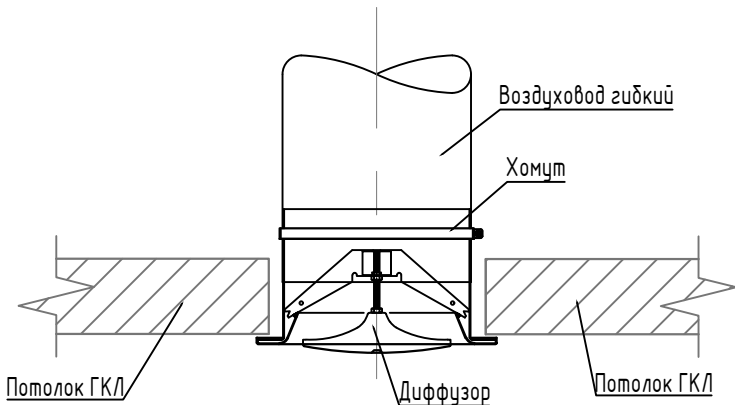

Участок соединения воздуховодов

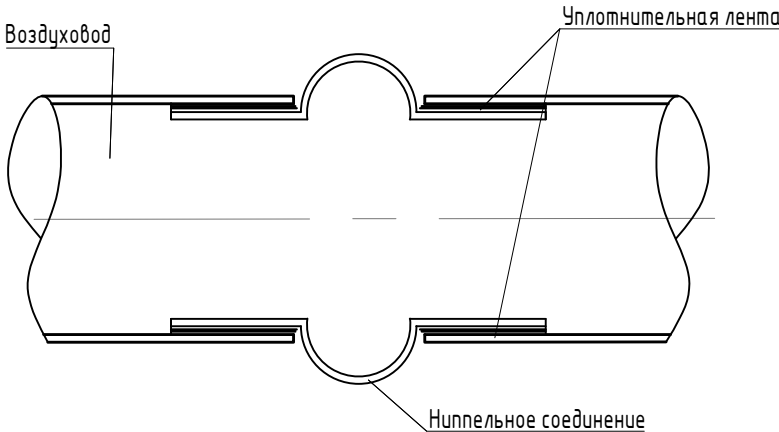

Участок соединения воздуховодов

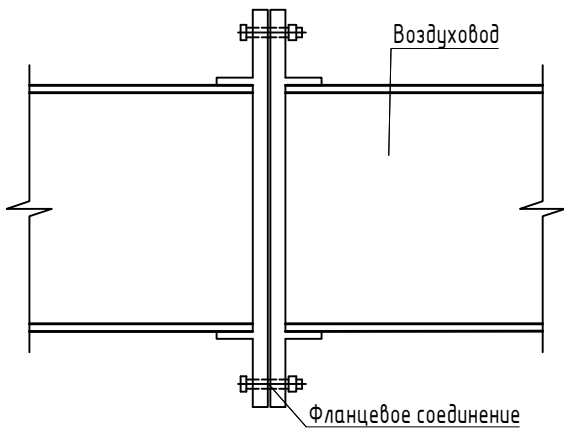

						87/РД-ОВ2-КВ17.25			
						Жилой дом по адресу: г.Москва, ул.Косыгина, д.21, кв 17.25 (кв. 21)			
Изм.	Кол.уч.	Лист	№ док.	Подп.	Дата	Вентиляция и кондиционирование.	Стадия	Лист	Листов
Разраб.			Белоусов П.		04.21		ИД	10	10
Проверил			Потапчук А.		04.21	Узлы крепления	ООО "Сплит Системы"		

Согласовано				
	Взам. инв. №			
	Подпись и дата			
	Инв. № подл.			